


GENERALNI URBANISTIČKI PLAN
GRADA VARAŽDINA




- V izmjene i dopune -

ENERGETSKI SUSTAV -
CJEVNI TRANSPORT NAFTE I PLINA

- TUMAČ PLANSKOG ZNAKOVLJA
- GRANICA GUP-a
- ENERGETSKI SUSTAV
- PROIZVODNJA I CJEVNI TRANSPORT NAFTE I PLINA
- POSTOJEĆE PLANIRANO
- MAGISTRALNI PLINOVOD
- MAGISTRALNI PLINOVOD ALTERNATIVNI KORIDOR ZA IZMJESTANJE
- DISTRIBUTIVNI PLINOVOD
- DISTRIBUTIVNI PLINOVOD - IZMJESTA SE
- KORIDOR PLINOVODA
- MJERNO - REGULACIJSKA STANICA
- REGULACIJSKA STANICA

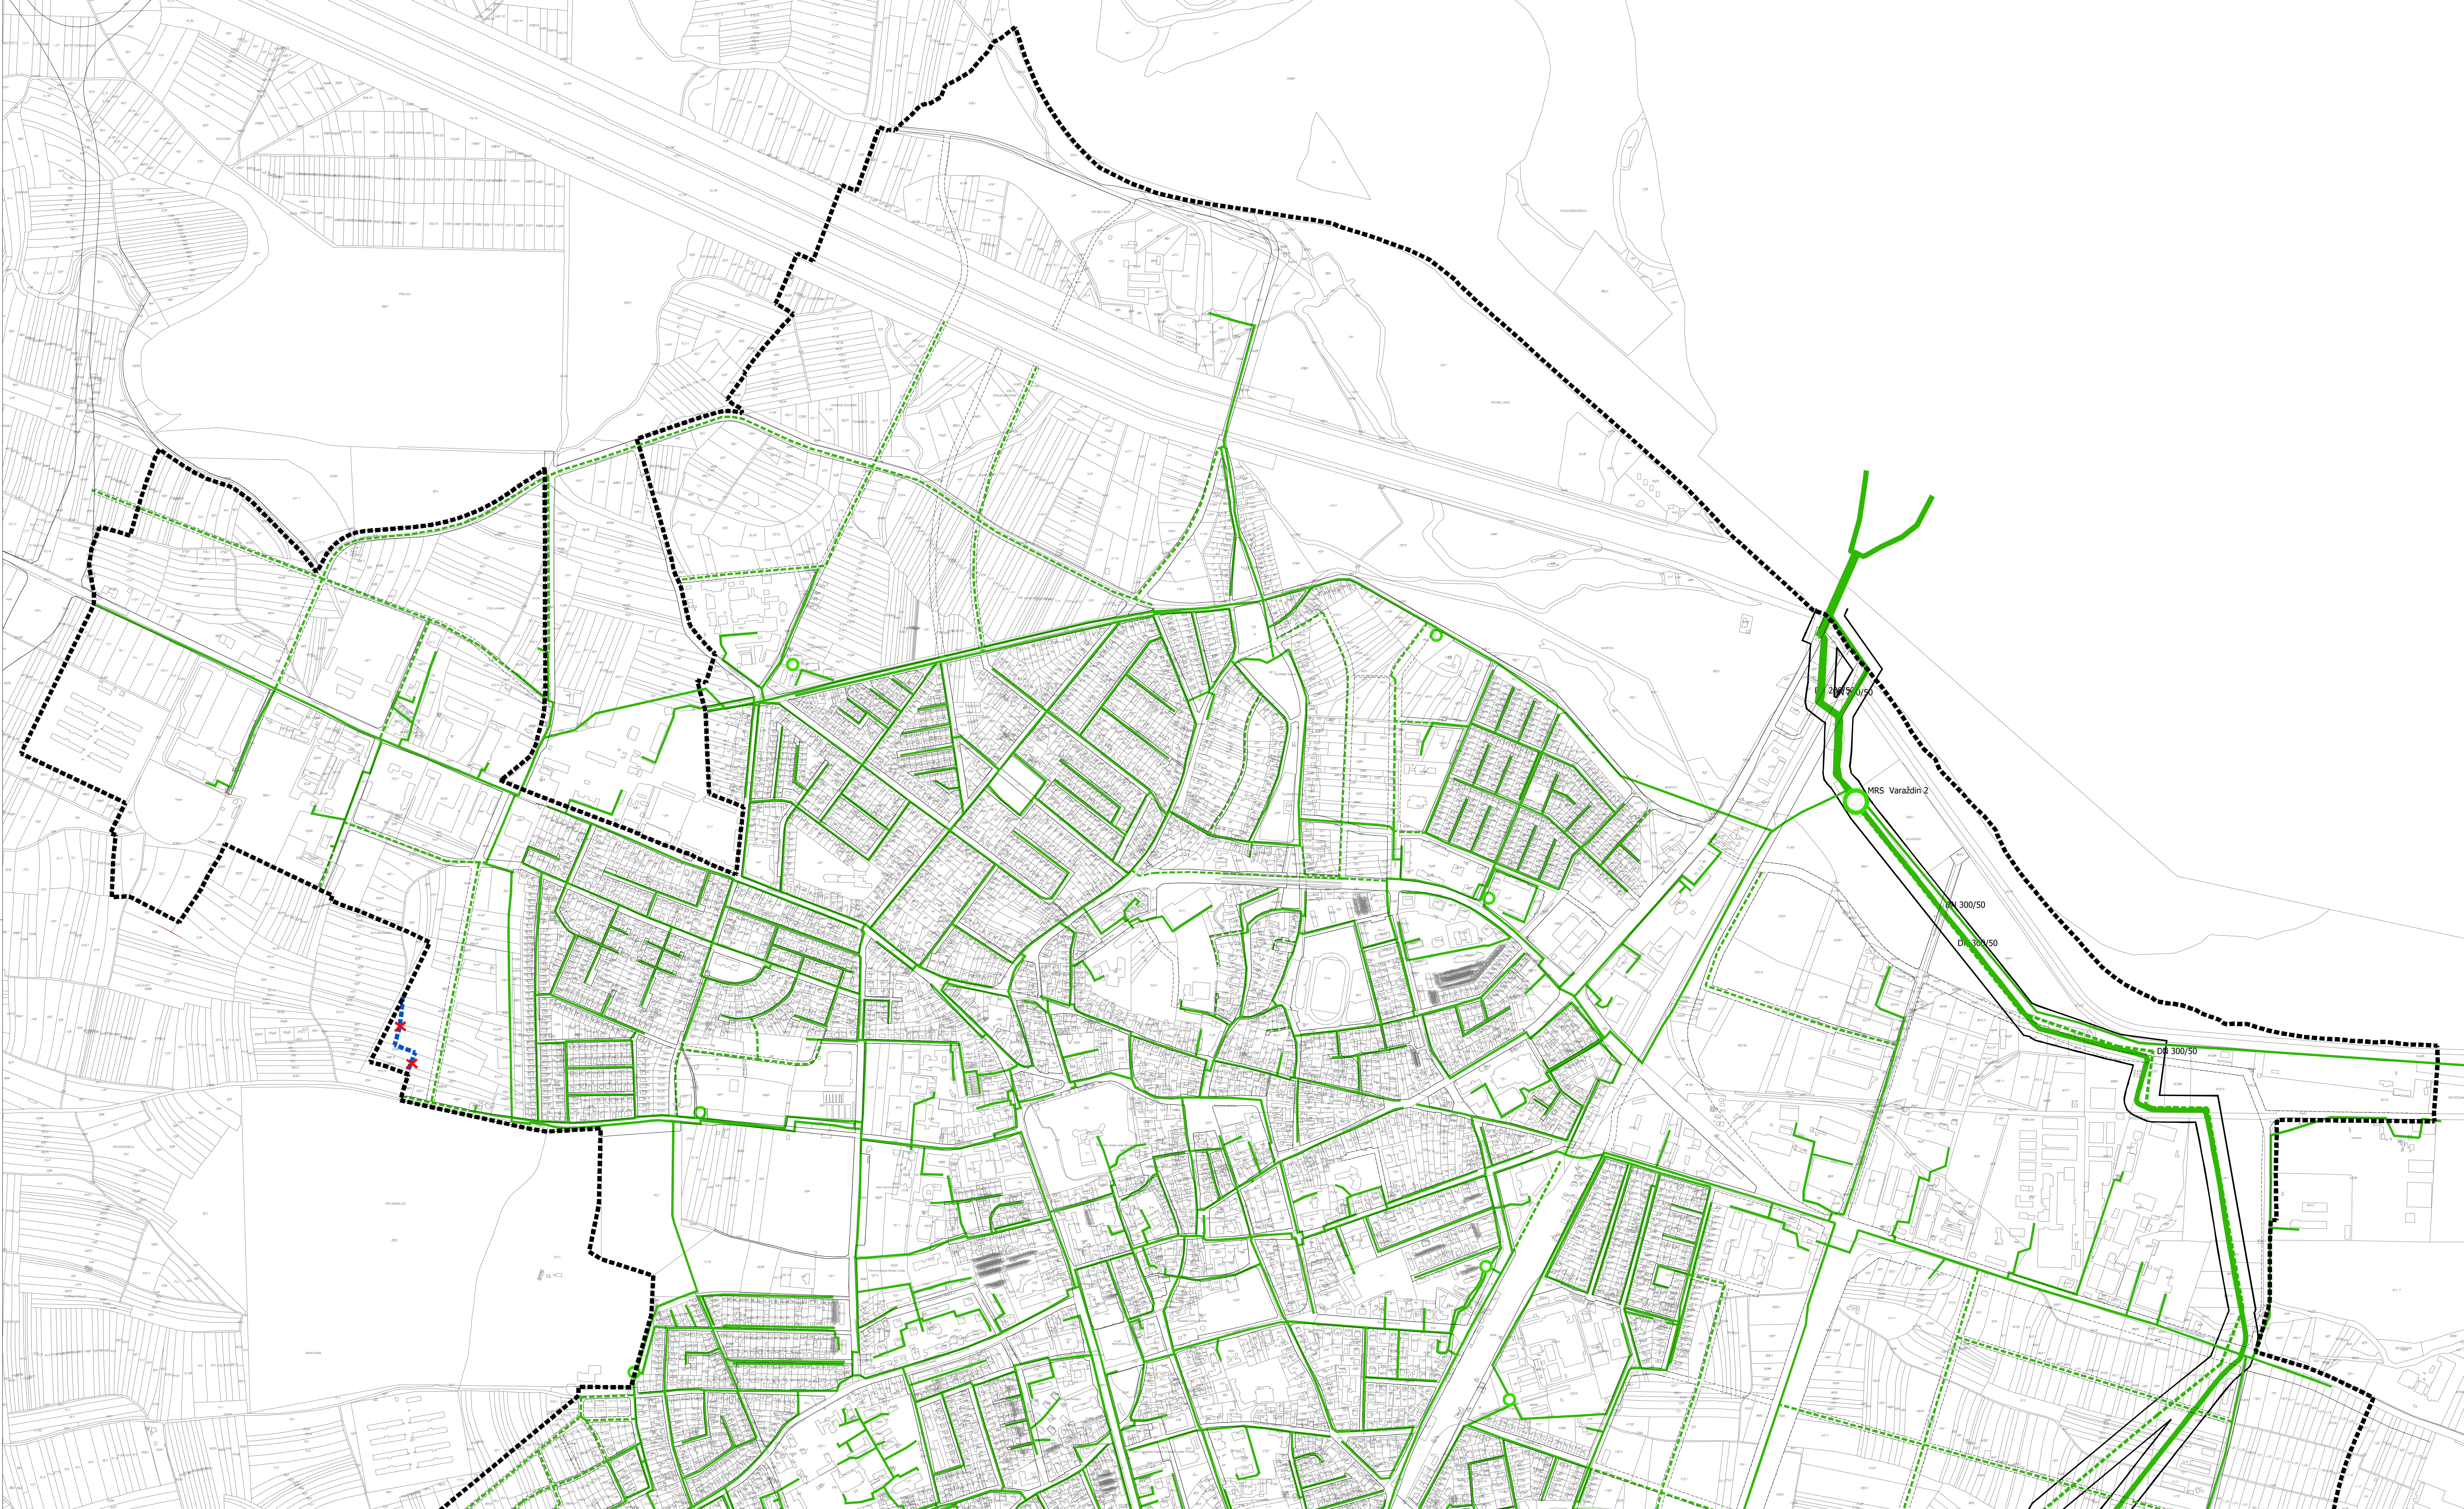

LIST 3.3. (A)

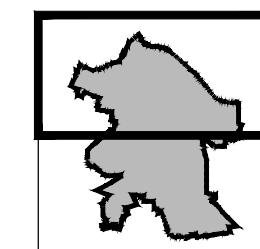

Mjerilo 1 : 5000

Zupanija VARAŽDINSKA ŽUPANIJA	
Jediniica lokalne samouprave GRAD VARAŽDIN	
Naziv prostornog plana: GENERALNI URBANISTIČKI PLAN - Izmjene i dopune V	
Naziv kartografskog prikaza: PROJETNA I KOMUNALNA INFRASTRUKTURNA MREŽA - ENERGETSKI SUSTAV - CJEVNI TRANSPORT PLINA	
Broj Plana: A - 737/2020	Faza izrade: PRILJEZLOG PLANA
Broj kartografskog prikaza: 3.3. (A)	Mjerilo kartografskog prikaza: 1 : 5.000
Oduka predstavničkog tijela o izradi Plana: Službeni vjesnik Grada Varaždina br. 5/20	Oduka predstavničkog tijela o donošenju Plana: Službeni vjesnik Grada Varaždina br. ___/21
Javna rasprava (datum objave): 2021. - Jutarnji list 2021. - web stranica Grada Varaždina (www.varazdin.hr) 2021. - www.mgipu.hr	Javni uvid održan: od 05.10.2021. do 20.10.2021.
Pečat tijela odgovornog za provođenje javne rasprave: M.P. ime, prezime i potpis	Odgovorna osoba: Vlado Podbrežnički, dipl.ing.građ. ime, prezime i potpis
Mjerenje Zastida za prostorno uređenje: Varaždinske županije sukladno Zakonu o prostornom uređenju (30/14, 152/13, 45/17, 114/18, 30/19 i 98/19) Klasa: _____ Urbroj: _____ od _____ 2021.g.	
Pravna osoba koja je izradila Plan: URB/ING d.o.o. za poslove prostornog uređenja i zaštitu okoliša, Av.V. Holjevcva 20, Zagreb	
Pečat pravne osobe koja je izradila Plan: URB/ING d.o.o. M.P.	Odgovorna osoba: Tihomir Knežić, dipl.ing.arh. ime, prezime i potpis
Odgovorni voditelj: Petra Igrec, dipl.ing.arh.	Petra Igrec, dipl.ing.arh. Ovlaštena arhitekta URBANISTICA
Stručni tim u izradi plana: Petra Igrec, dipl.ing.arh. dr.sc. Filip Štrle, dipl.ing.arh.	Drško Martinec, dipl.ing.arh. Maja Martinec Čundić, dipl.ing.arh. Ivana Čelić, mag.ing.prosp.arch.
Pečat Gradskog vijeća:	Predsjednik Gradskog vijeća: Zdravka Grdan, prof. ime, prezime i potpis
Istovjetnost ovog prostornog plana s izvornikom ovjerava:	Pečat nadležnog tijela: M.P.
ime, prezime i potpis	M.P.