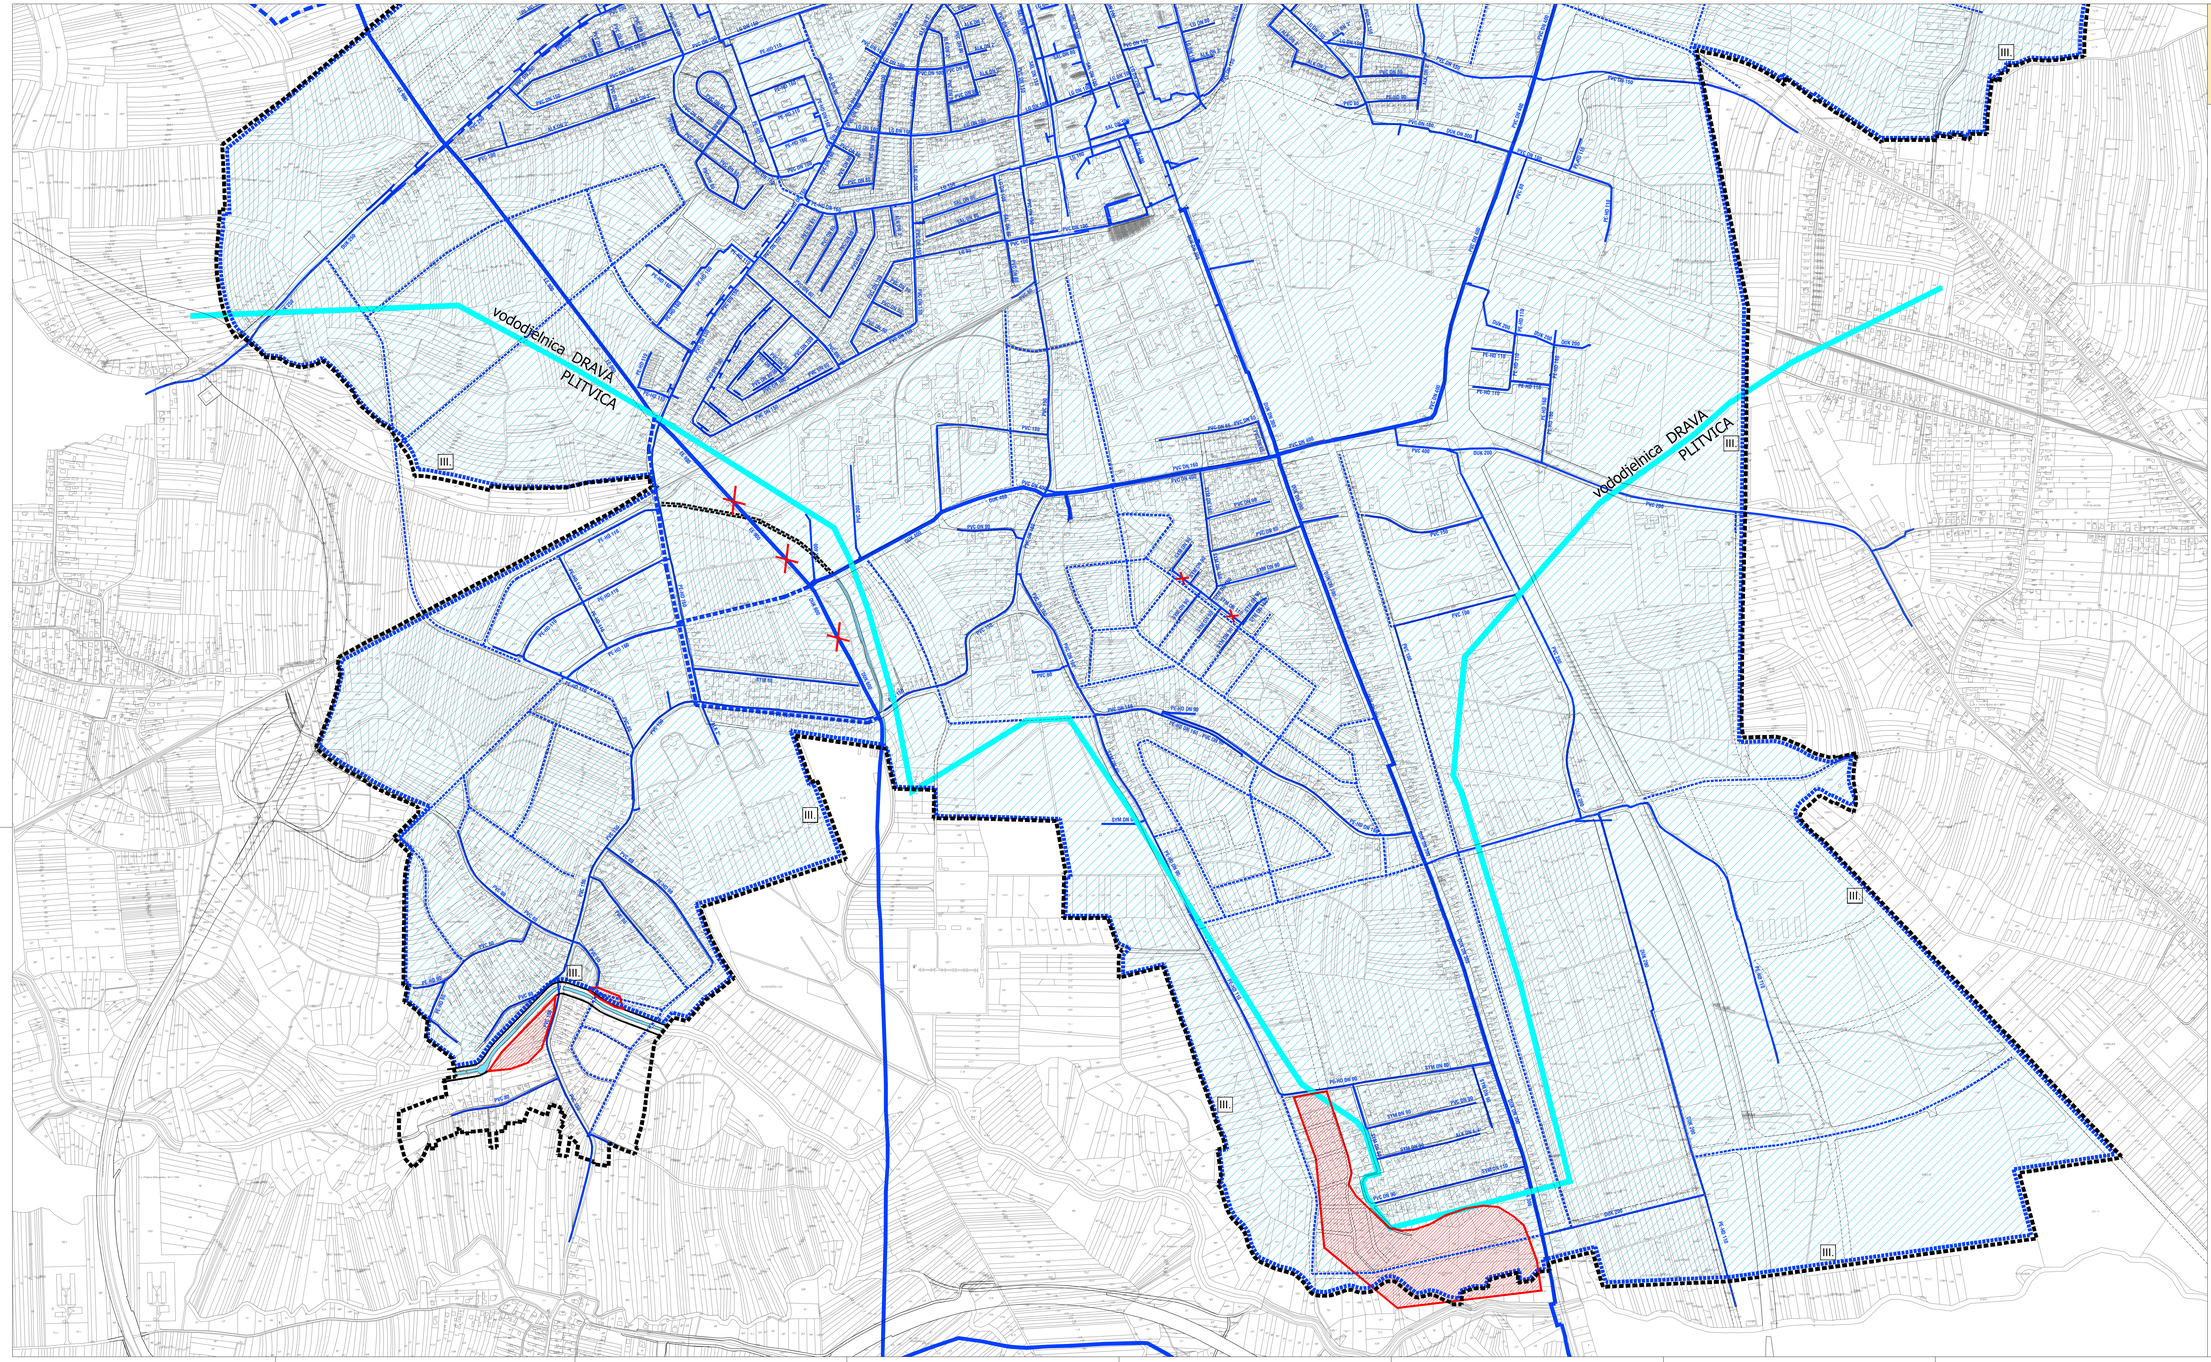

GENERALNI URBANISTIČKI PLAN GRADA VARAŽDINA

- V izmjene i dopune -

VODNOGOSPODARSKI SUSTAV - KORIŠTENJE VODA

TUMAČ PLANSKOG ZNAKOVLJA

GRANICA GUP-a

VODNOGOSPODARSKI SUSTAV

VODOOPSKRBA

POSTOJEĆE / PLANIRANO

MAGISTRALNI OPSKRBNI CJEVOVOD

MAGISTRALNI OPSKRBNI CJEVOVOD - PREMJEŠTA SE

OSTALI VODOOPSKRBNI CJEVOVODI

VODOSPREMA

UREĐENJE VODOTOKA I VODA

POSTOJEĆE / PLANIRANO

DERIVACIJSKI KANAL HE

VODOTOK (PLITVICA, GOJANČICA)

ZACJEVLJENJE DIJELA VODOTOKA (GOJANČICA)

REGULACIJSKI I ZAŠTITNI SUSTAV

NASIPI (OBALOUTVRDE)

PODRUČJA POSEBNIH OGRANIČENJA U KORIŠTENJU

VODE

I. VODOZAŠTITNA ZONA 1

II. VODOZAŠTITNA ZONA 2

III. VODOZAŠTITNA ZONA 3

VODOZAHVAT

UREĐENJE VODOTOKA I VODA REGULACIJSKI I ZAŠTITNI SUSTAV

INUNDACIJSKI POJAS RIJEKE DRAVE

ZAŠTITNI KORIDOR VODOTOKA - PLITVICA 32 m

VODOCJELNICA

BRANJENO PODRUČJE

POPLAVNO PODRUČJE

POPLAVNO PODRUČJE U SLUČAJU RUŠENJA SUSTAVA HE

LIST 3.5. (B)

Mjerilo 1 : 5000

Županija:
VARAŽDINSKA ŽUPANIJA

Jedinica lokalne samouprave:
GRAD VARAŽDIN

Naziv prostornog plana:
GENERALNI URBANISTIČKI PLAN - Izmjene i dopune V

Naziv kartografskog prikaza:
PROMETNA I KOMUNALNA INFRASTRUKTURNA MREŽA - VODNOGOSPODARSKI SUSTAV - KORIŠTENJE VODA

Broj Plana: **A - 737/2020**

Faza izrade: PRIJEDLOG PLANA

Broj kartografskog prikaza: **3.5. (B)**

Mjerilo kartografskog prikaza: **1 : 5.000**

Odluka predstavničkog tijela o izradi Plana: **Službeni vjesnik Grada Varaždina br. 5/20**

Odluka predstavničkog tijela o donošenju Plana: **Službeni vjesnik Grada Varaždina br. __/21**

Javna rasprava (datum objave):
_____ 2021. Jutarnji list
_____ 2021. web stranica Grada Varaždina (www.varazdin.hr)
_____ 2021. www.mgipu.hr

Javni uvid održan: od 05.10.2021. do 20.10.2021.

Pečat tijela odgovornog za provođenje javne rasprave: M.P.

Odgovorna osoba: **Vlado Podbrežnički, dipl.ing.grad.**
ime, prezime i potpis

Klasa: _____ Urbroj: od _____ 2021.g.

Pravna osoba koja je izradila Plan: URBING d.o.o. za poslove prostornog uređenja i zaštitu okoliša, Av.V. Holjevca 20, Zagreb

Pečat pravne osobe koja je izradila Plan: M.P.

Odgovorna osoba: **Tihomir Knezić, dipl.ing.arh.**
ime, prezime i potpis

Odgovorni voditelj: **Petra Igrc, dipl.ing.arh.**

Stručni tim u izradi plana:
Petra Igrc, dipl.ing.arh.
dr.sc. Filip Šrajer, dipl.ing.arh.
Darko Martinec, dipl.ing.arh.
Maja Martinec Čunčić, dipl.ing.arh.
Ivana Celić, mag.ing.prosp.arch.

Pečat Gradskog vijeća: M.P.

Predsjednik Gradskog vijeća: **Zdravka Grđan, prof.**
ime, prezime i potpis

Istovjetnost ovog prostornog plana s izvornikom ovjerava:
ime, prezime i potpis

Pečat nadležnog tijela: M.P.