


POPREČNI PRESJECI ULICA M=1:200

TUMAČ PLANSKOG ZNAKOVLJA

- k - površina kolnika
n - površina nogostupa
bs - biciklistička staza
z - površine visokog i/ili niskog zelenila
K - pojas odvodnje
V - pojas vodoopskrbe
P - pojas plinoopskrbe
E - pojas elektroopskrbe
EK - pojas elektroničkih komunikacija

PRESJEK A-A


KORIDOR 15,0 m

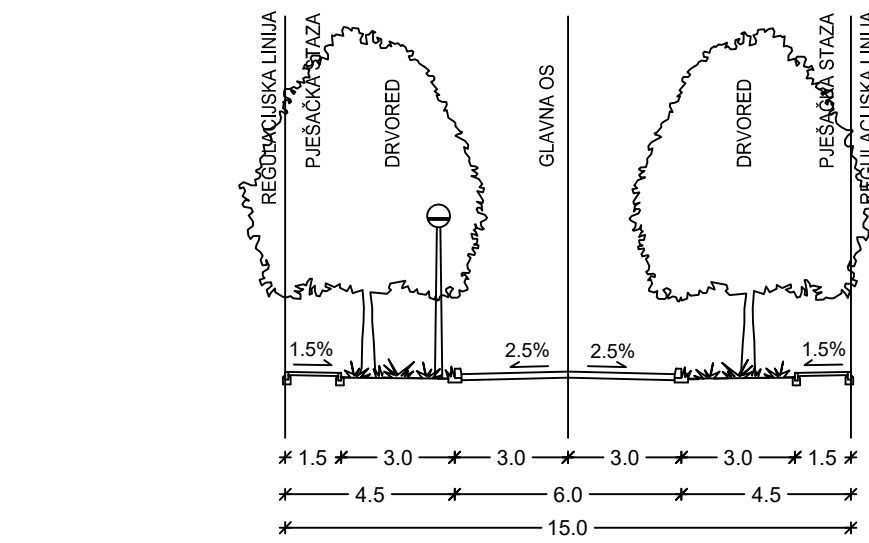

RASPORED POVRŠINA U OSNOVNOJ RAZINI KORIDORA	n	z	k	z	n
RASPORED POJASA VODOVA KOM. INF. PO VRSTAMA	EK	E	K	E	P V
ŠIRINE POJASA I MEDURAZMACI	0.6	2.90	1.00	3.00	1.00 1.00 0.00

PRESJEK B-B


KORIDOR 15,0 m

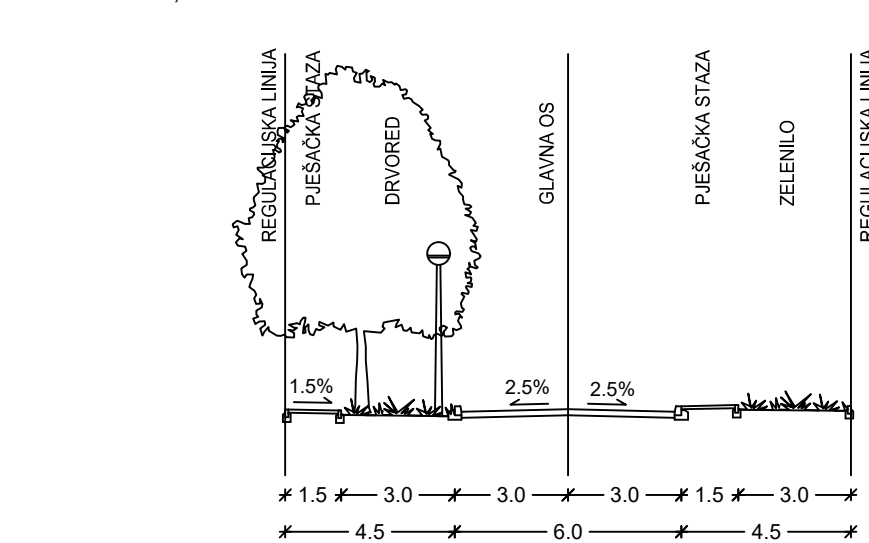

RASPORED POVRŠINA U OSNOVNOJ RAZINI KORIDORA	n	z	k	z	n
RASPORED POJASA VODOVA KOM. INF. PO VRSTAMA	EK	E	K	E	P V
ŠIRINE POJASA I MEDURAZMACI	0.6	2.90	1.00	3.00	1.00 1.00 0.00

PRESJEK C-C

KORIDOR 20,0 m

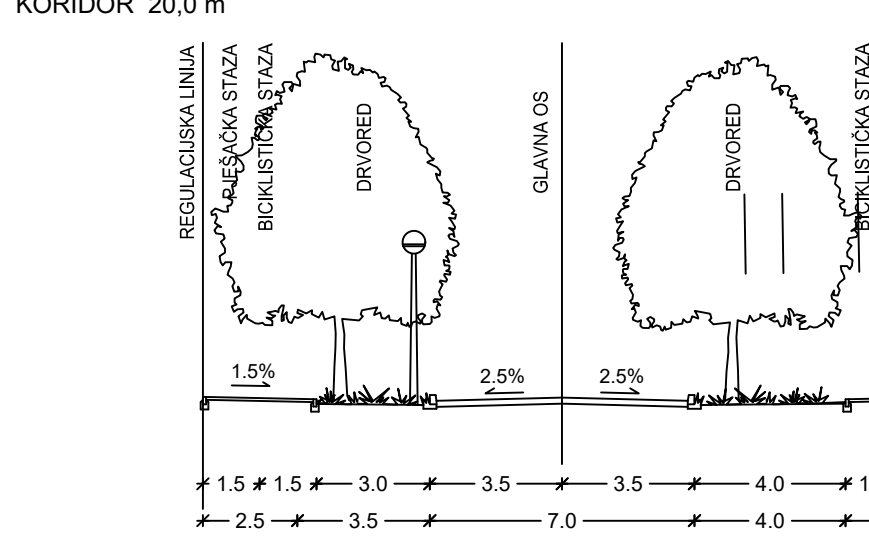

RASPORED POVRŠINA U OSNOVNOJ RAZINI KORIDORA	n	bs	z	k	z	bs	n
RASPORED POJASA VODOVA KOM. INF. PO VRSTAMA	EK	E	K	E	V	P	V
ŠIRINE POJASA I MEDURAZMACI	1.00	4.00	1.00	3.50	2.00	1.00	2.00 1.00 0.00

TUMAČ PLANSKOG ZNAKOVLJA

NAMJENA I KORIŠTENJE PROSTORA

- GRANICA OBUHVATA
MJEŠOVITA NAMJENA - M
POSLOVNA NAMJENA - P
JAVNE ZELENE POVRŠINE
Z1-javni park
ZAŠTITNE ZELENE POVRŠINE
Z4- zaštitno zelenilo
TRG
GRANICA KORIDORA
KOLNIK
OZNAKA PRESJeka ULICE


VODNOGOSPODARSKI SUSTAV

VODOOPSKRBA

postojeće / planirano

- GLAVNI VODOOPSKRBNI CJEVOVOD
GLAVNI VODOOPSKRBNI CJEVOVOD - IZMJESTA SE
OSTALI VODOOPSKRBNI CJEVOVOD
ODVODNJA
ODVODNJA - OTPADNE I OBORINSKE VODE
GLAVNI ODVODNI KANALI
OSTALI ODVODNI KANALI


KORIDOR 19,0 m

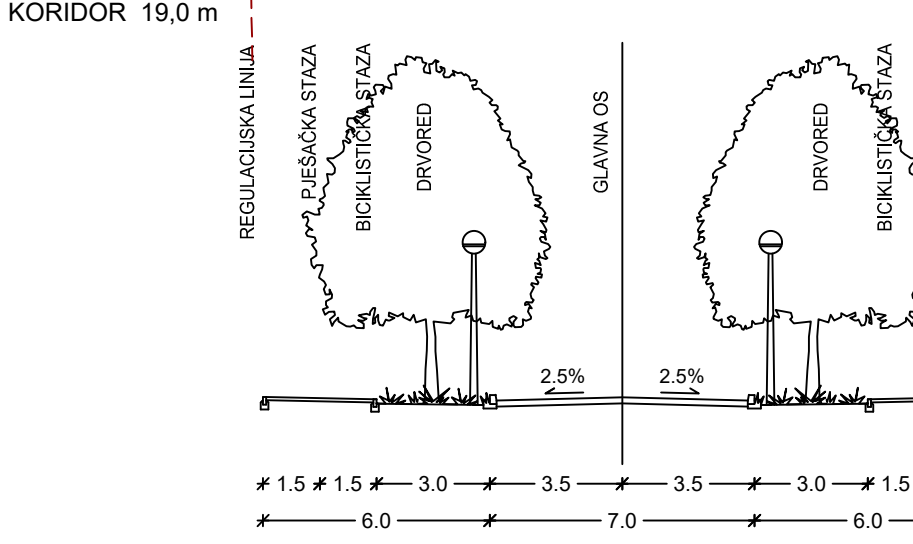


RASPORED POVRŠINA U OSNOVNOJ RAZINI KORIDORA	n	z	k	z	n
RASPORED POJASA VODOVA KOM. INF. PO VRSTAMA	EK	E	K	E	P V
ŠIRINE POJASA I MEDURAZMACI	0.6	4.40	1.00	3.50	1.00 3.00 1.00 0.00

PRESJEK E-E

KORIDOR 14,0 m

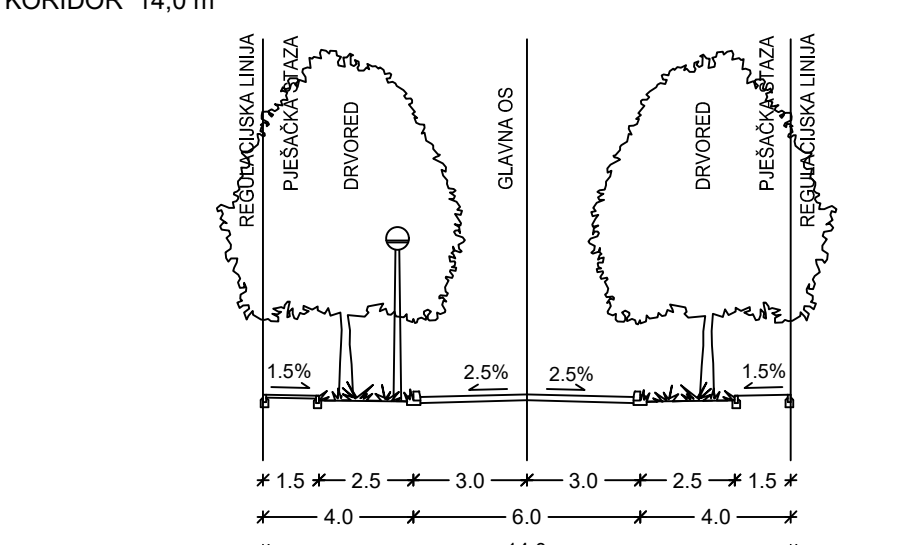

RASPORED POVRŠINA U OSNOVNOJ RAZINI KORIDORA	n	z	k	z	n
RASPORED POJASA VODOVA KOM. INF. PO VRSTAMA	EK	E	K	E	P V
ŠIRINE POJASA I MEDURAZMACI	0.6	2.40	1.00	3.00	1.00 0.00 1.00 0.00

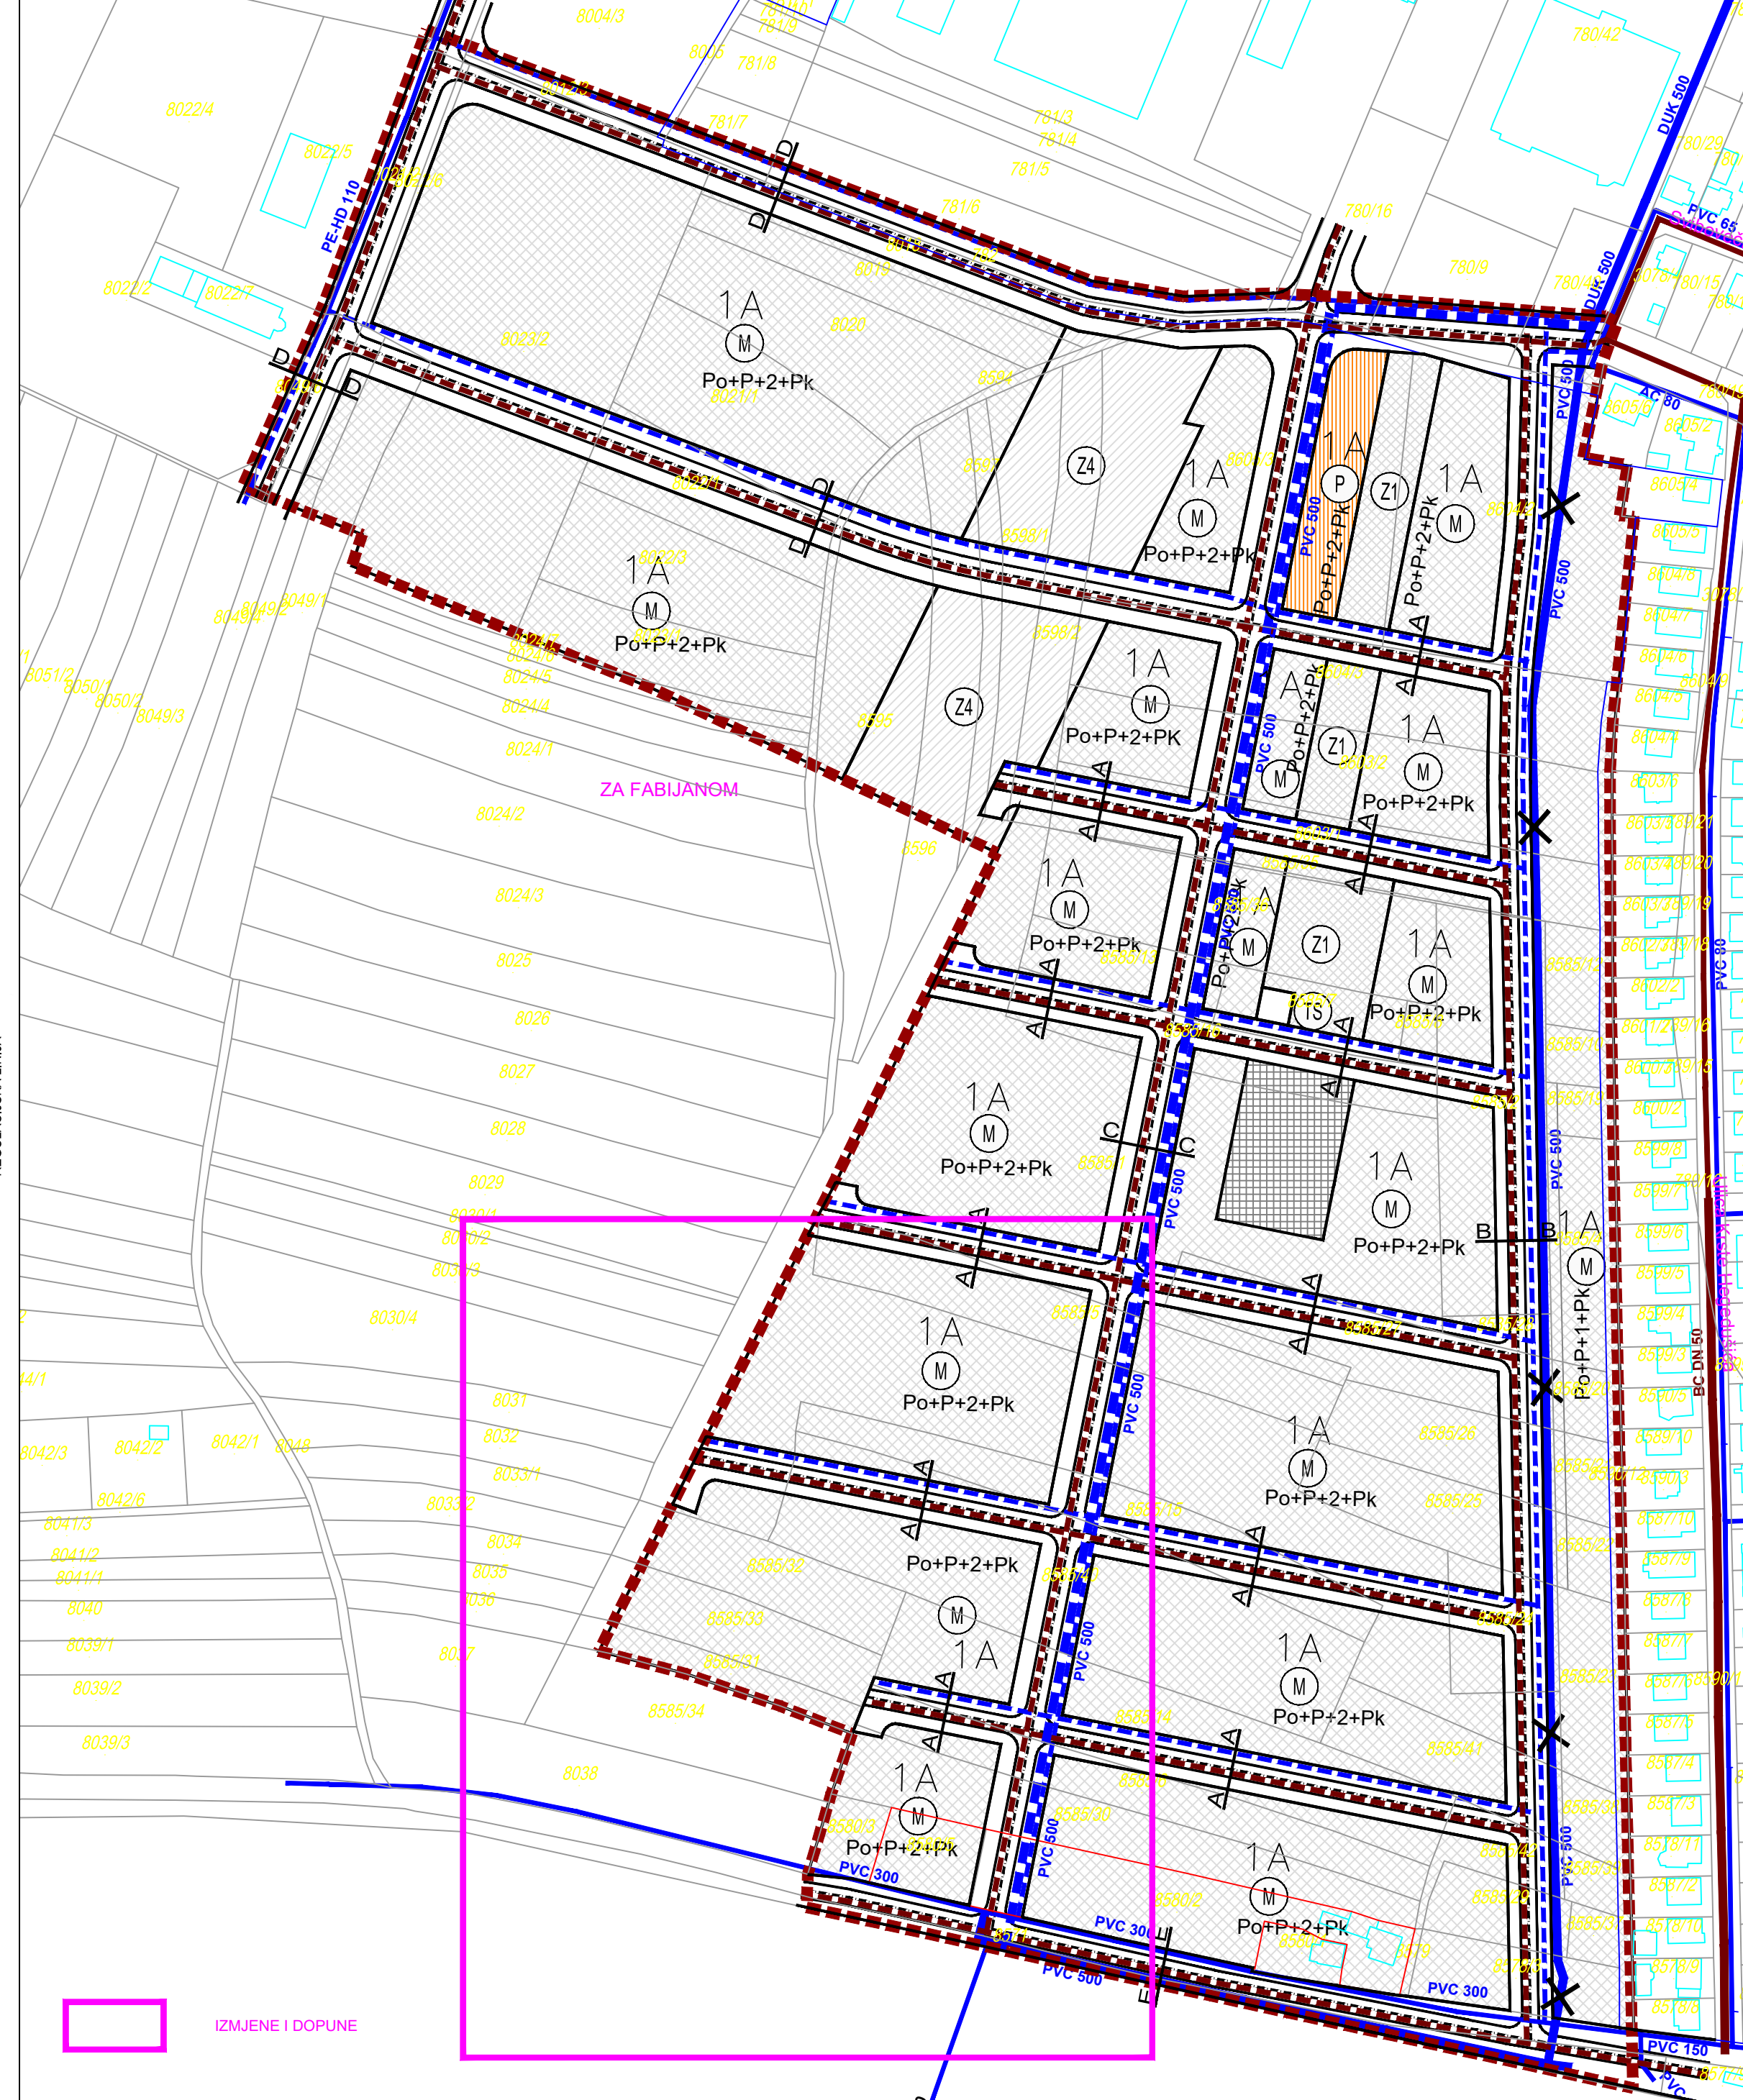

GENERALNI URBANISTIČKI PLAN GRADA VARAŽDINA



- V izmjene i dopune -

MJEŠOVITA NAMJENA NA PODRUČJU SJEVERNO OD HALLEROVE ALEJE SA ELEMENTIMA UPU-a 4.5. (C) VODNOGOSPODARSKI SUSTAV

Županija:
VARAŽDINSKA ŽUPANIJA

Jedinica lokalne samouprave:
GRAD VARAŽDIN

Naziv prostornog plana:
GENERALNI URBANISTIČKI PLAN - Izmjene i dopune V

Naziv kartografskog prikaza:
MJEŠOVITA NAMJENA NA PODRUČJU SJEVERNO OD HALLEROVE ALEJE SA ELEMENTIMA UPU-a
VODNOGOSPODARSKI SUSTAV

Broj Plana:
A - 737/20

Faza izrade:
PRIJEDLOG PLANA

Broj kartografskog prikaza:
4.5. (C)

Mjerilo kartografskog prikaza:
1 : 2.000

Odluka predstavničkog tijela o izradi Plana:
Službeni vjesnik Grada Varaždina br. 5/20

Odluka predstavničkog tijela o donošenju Plana:
Službeni vjesnik Grada Varaždina br. __/21

Javna rasprava (datum objave):
___ 2021. Jutarnji list
___ 2021. web stranica Grada Varaždina (www.varazdin.hr)
___ 2021. www.mgipu.hr

Javni uvid održan:
od 05.10.2021. do 20.10.2021.

Pečat tijela odgovornog za provođenje javne rasprave:
M.P.

Odgovorna osoba:
Vlado Podbrežnički, dipl.ing.građ.
ime, prezime i potpis

Mišljenje Zavoda za prostorno uređenje Varaždinske županije sukladno članku 107. Zakona o prostornom uređenju (NN br.: 153/13, 65/17, 114/18, 39/19 i 98/19):
Klasa: ____, Urbroj: ____, od ____.2021.g.

Pravna osoba koja je izradila Plan:
URB/ING d.o.o. za poslove prostornog uređenja i zaštitu okoliša, Av.V. Holjevca 20, Zagreb

Pečat pravne osobe koja je izradila Plan:
URB/ING, d.o.o.
ZAGREB
M.P.

Odgovorna osoba:
Tihomir Knežić, dipl.ing.arh.
ime, prezime i potpis

Odgovorni voditelj:
Petra Igrec, dipl.ing.arh.

PETRA IGREC
dipl.ing.arh.
OVLAŠTEN ARHITEKTA
URBANISTICA
A=U 58

Stručni tim u izradi plana:
Petra Igrec, dipl.ing.arh.
dr.sc. Filip Šrajcar, dipl.ing.arh.

Danko Martinec, dipl.ing.arh.
Maja Martinec Čunčić, dipl.ing.arh.
Ivana Celić, mag.ing.prosp.arch.

Pečat Gradskog vijeća:
M.P.

Predsjednik Gradskog vijeća:
Zdravka Grđan, prof.
ime, prezime i potpis

Istovjetnost ovog prostornog plana s izvornikom ovjerava:
ime, prezime i potpis

Pečat nadležnog tijela:
M.P.