



POPREČNI PRESJECI ULICA M=1:200
TUMAČ PLANSKOG ZNAKOVLJA
k - površina kolnika
n - površina nogostupa
bs - biciklistička staza
z - površine visokog i/ili niskog zelenila
K - pojas odvodnje
V - pojas vodoopskrbe
P - pojas plinoopskrbe
E - pojas elektroopskrbe
EK - pojas električnih komunikacija

PRESJEK A-A
KORIDOR 15,0 m

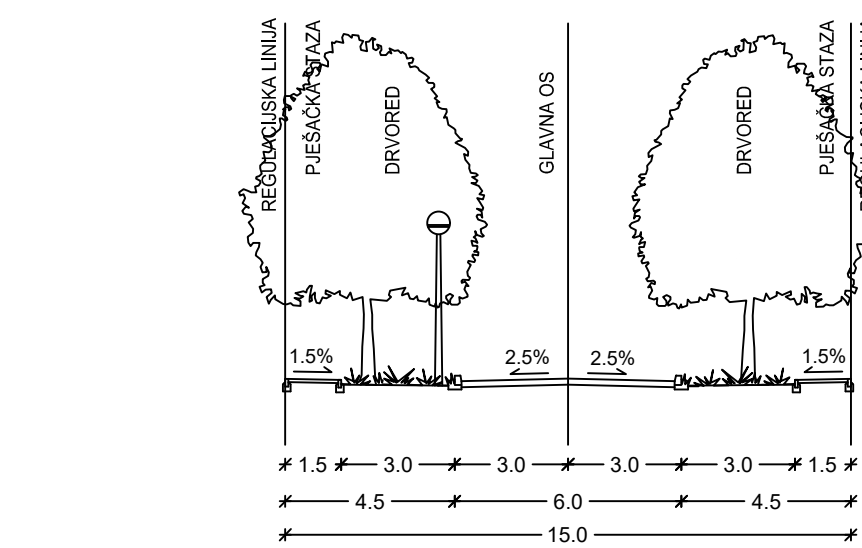


RASPORED POVRŠINA U OSMOVNOJ RAZINI KORIDORA	n	z	k	z	n
RASPORED POJASA VODOVA KOM. INF. PO VRSTAMA	EK	E	K	E	P V
ŠIRINE POJASA I MEĐURAZMACI	0.6	2.90	1.00	3.00	1.50 1.00 1.00 0.00

PRESJEK B-B
KORIDOR 15,0 m

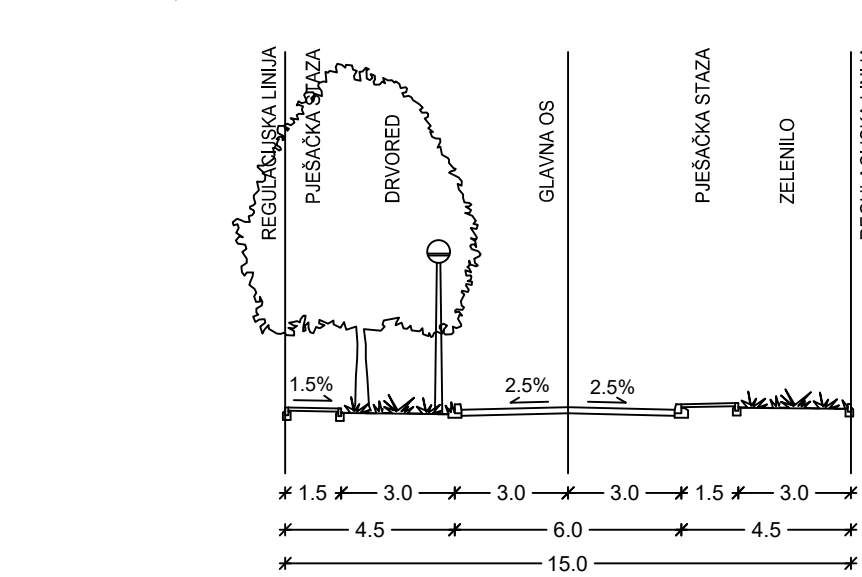


RASPORED POVRŠINA U OSMOVNOJ RAZINI KORIDORA	n	z	k	z	n
RASPORED POJASA VODOVA KOM. INF. PO VRSTAMA	EK	E	K	E	P V
ŠIRINE POJASA I MEĐURAZMACI	0.6	2.90	1.00	3.00	1.50 1.00 1.00 0.00

PRESJEK C-C
KORIDOR 20,0 m

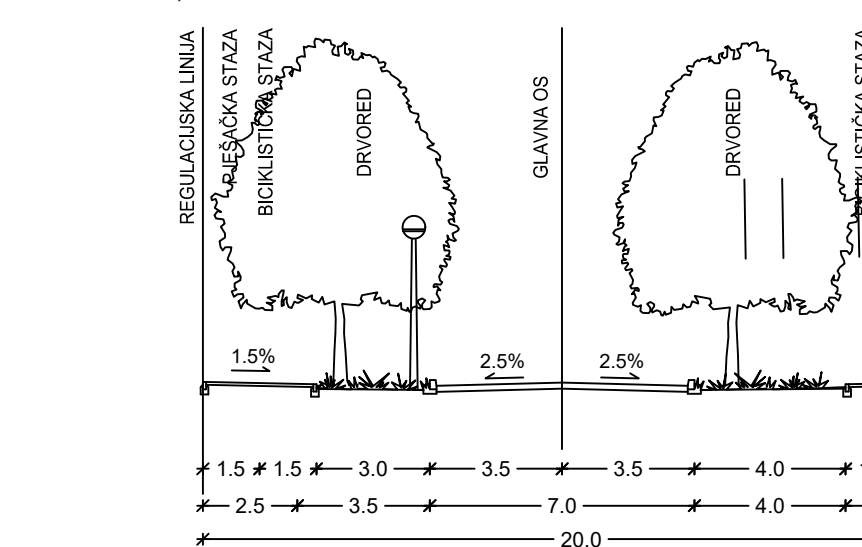


RASPORED POVRŠINA U OSMOVNOJ RAZINI KORIDORA	n	bs	z	k	z	bs	n
RASPORED POJASA VODOVA KOM. INF. PO VRSTAMA	EK	E	K	E	V	P	V
ŠIRINE POJASA I MEĐURAZMACI	1.00	4.00	1.00	3.50	2.00	1.00	2.00 1.00 0.00


TUMAČ PLANSKOG ZNAKOVLJA
NAMJENA I KORIŠTENJE PROSTORA

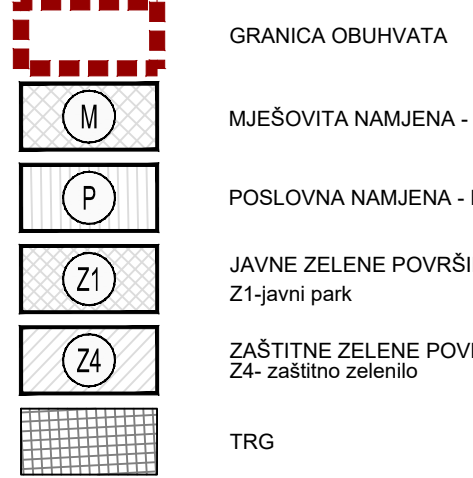


INFRASTRUKTURNI SUSTAVI
ENERGETSKI SUSTAV
PLINOOPSKRBNI SUSTAV

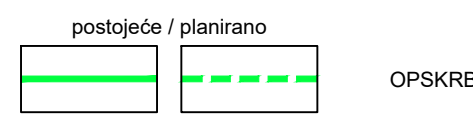

ELEKTROENERGETIKA

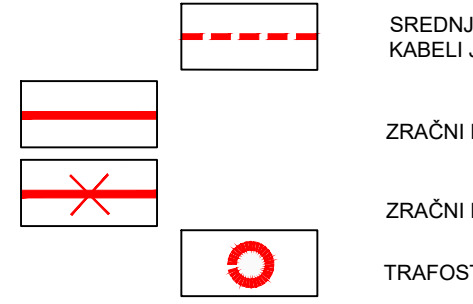


PRESJEK D-D
KORIDOR 19,0 m

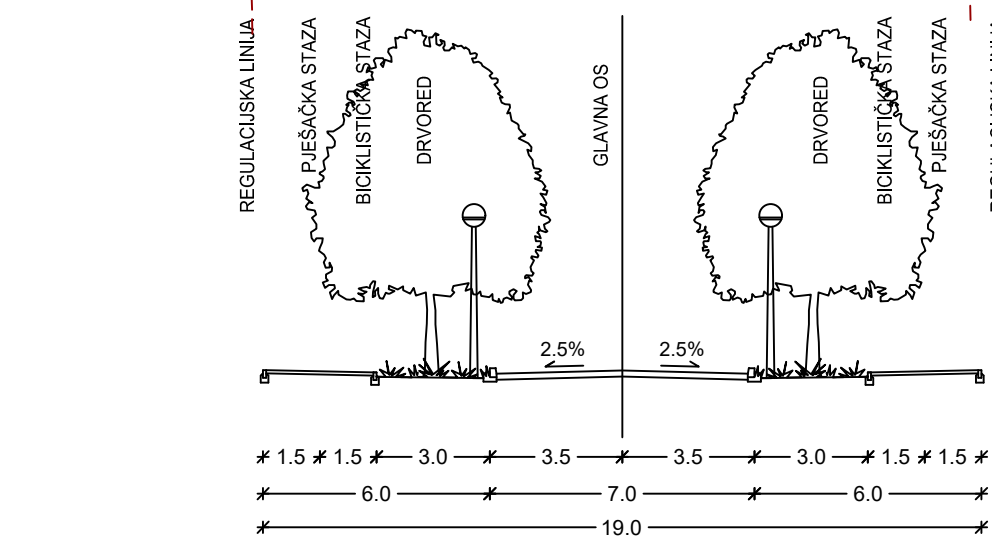

RASPORED POVRŠINA U OSMOVNOJ RAZINI KORIDORA	n	z	k	z	n
RASPORED POJASA VODOVA KOM. INF. PO VRSTAMA	EK	E	K	E	P V
ŠIRINE POJASA I MEĐURAZMACI	0.6	4.40	1.00	3.50	1.50 1.00 1.00 0.00


PRESJEK E-E
KORIDOR 14,0 m

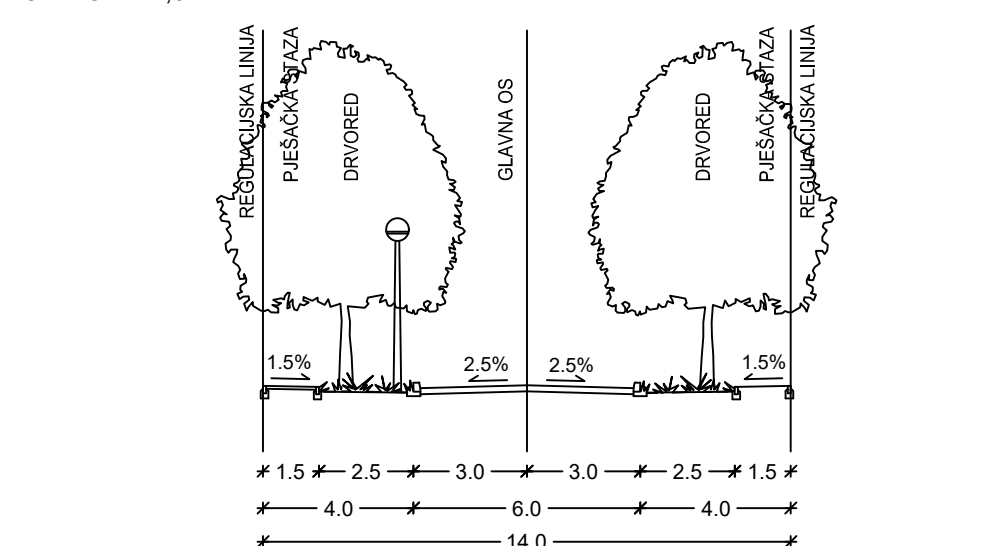

RASPORED POVRŠINA U OSMOVNOJ RAZINI KORIDORA	n	z	k	z	n
RASPORED POJASA VODOVA KOM. INF. PO VRSTAMA	EK	E	K	E	P V
ŠIRINE POJASA I MEĐURAZMACI	0.6	2.40	1.00	3.00	1.00 0.00 1.00 0.00



IZMJENE I DOPUNE

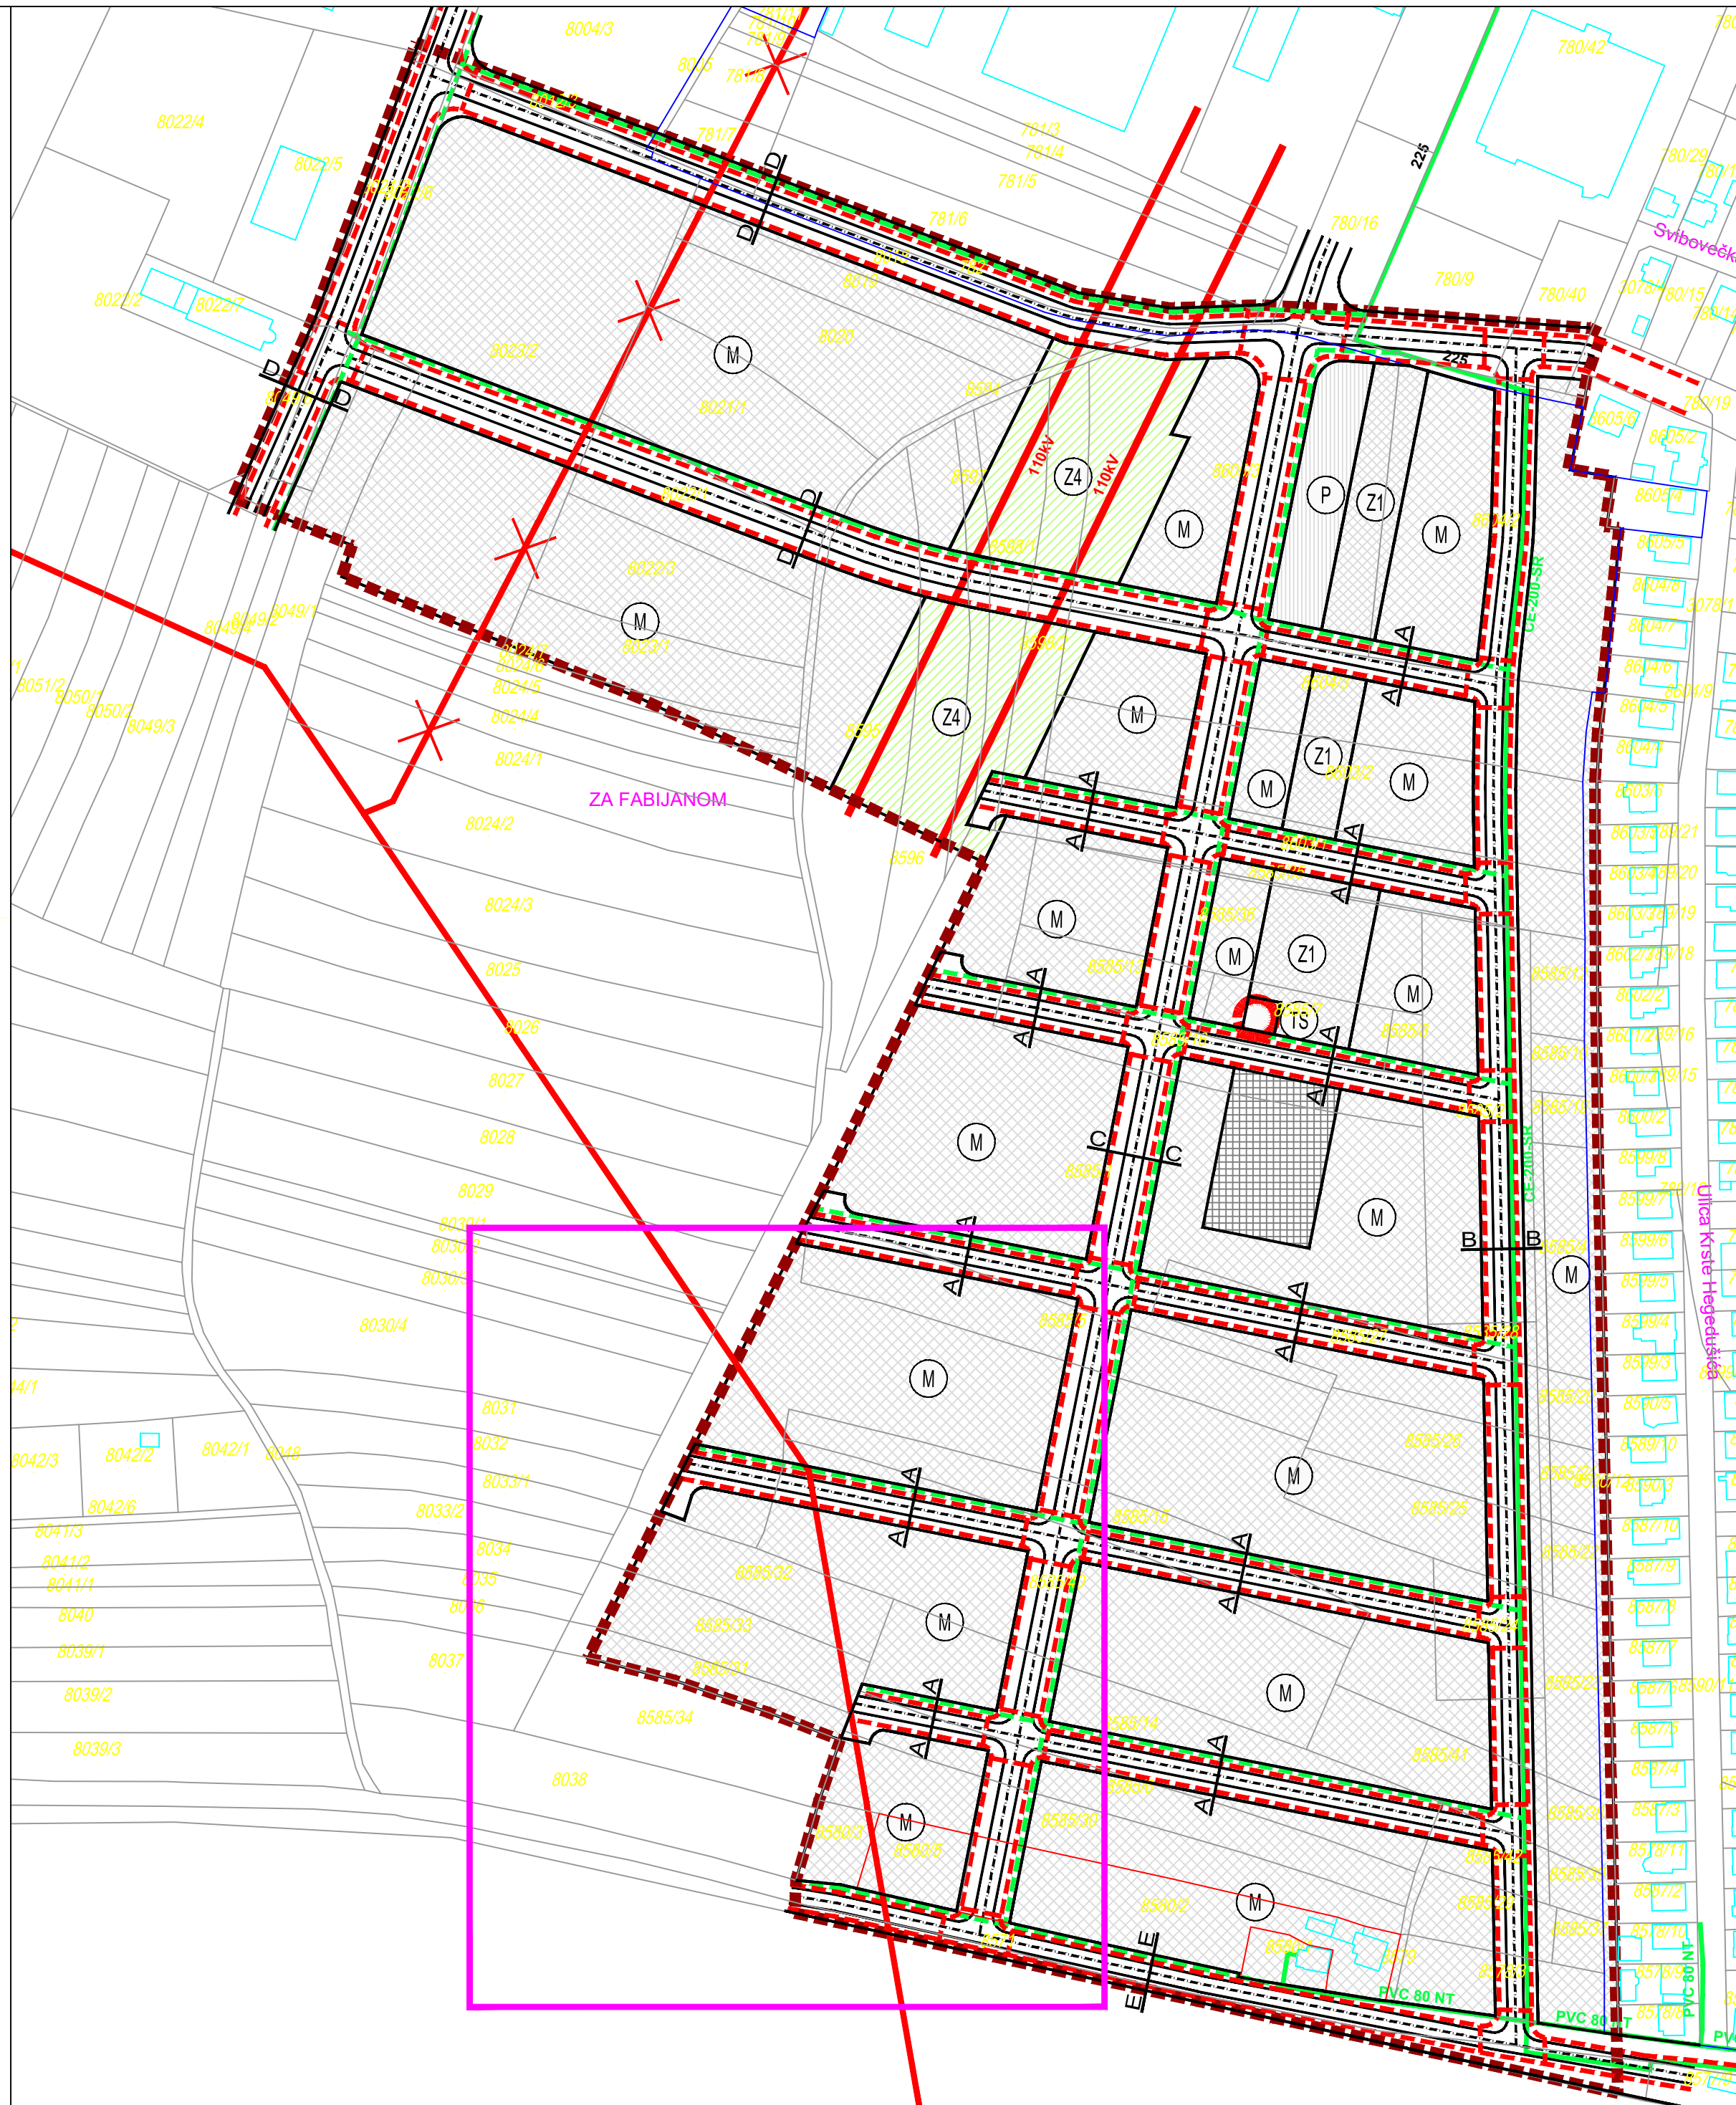

GENERALNI URBANISTIČKI PLAN GRADA VARAŽDINA



- V izmjene i dopune -

MJEŠOVITA NAMJENA NA PODRUČJU SJEVERNO OD HALLEROVE ALEJE SA ELEMENTIMA UPU-a 4.5. (D) ENERGETSKI SUSTAV

Županija: VARAŽDINSKA ŽUPANIJA	
Jedinica lokalne samouprave: GRAD VARAŽDIN	
Naziv prostornog plana: GENERALNI URBANISTIČKI PLAN - Izmjene i dopune V	
Naziv kartografskog prikaza: MJEŠOVITA NAMJENA NA PODRUČJU SJEVERNO OD HALLEROVE ALEJE SA ELEMENTIMA UPU-a ENERGETSKI SUSTAV	
Broj Plana: A - 737/20	Faza izrade: PRIJEDLOG PLANA
Broj kartografskog prikaza: 4.5. (D)	Mjerilo kartografskog prikaza: 1 : 2.000
Odluka predstavničkog tijela o izradi Plana: Službeni vjesnik Grada Varaždina br. 5/20	Odluka predstavničkog tijela o donošenju Plana: Službeni vjesnik Grada Varaždina br. __/21
Javna rasprava (datum objave): 2021. Jutarnji list 2021. web stranica Grada Varaždina (www.varazdin.hr) 2021. www.mgipu.hr	Javni uvid održan: od 05.10.2021. do 20.10.2021.
Pečat tijela odgovornog za provođenje javne rasprave: M.P.	Odgovorna osoba: Vlado Podbrežnički, dipl.ing.građ. ime, prezime i potpis
Mišljenje Zavoda za prostorno uređenje Varaždinske županije sukladno članku 107. Zakona o prostornom uređenju (NN br. 153/13, 65/17, 114/18, 39/19 i 98/19): Klasa: , Urbroj: od __. __. 2021.g.	
Pravna osoba koja je izradila Plan: URB/ING d.o.o. za poslove prostornog uređenja i zaštitu okoliša, Av.V. Holjevca 20, Zagreb	
Pečat pravne osobe koja je izradila Plan: URB/ING, d.o.o. ZAGREB M.P.	Odgovorna osoba: Tihomir Knežić, dipl.ing.arh. ime, prezime i potpis
Odgovorni voditelj: Petra Igrc, dipl.ing.arh.	Petra Igrc
Stručni tim u izradi plana: Petra Igrc, dipl.ing.arh. dr.sc. Filip Šrajner, dipl.ing.arh.	Darko Martinec, dipl.ing.arh. Maja Martinec Čunčić, dipl.ing.arh. Ivana Celić, mag.ing.prosp.arch.
Pečat Gradskog vijeća: M.P.	Predsjednik Gradskog vijeća: Zdravka Grdan, prof. ime, prezime i potpis
Istovjetnost ovog prostornog plana s izvornikom ovjerava:	Pečat nadležnog tijela: ime, prezime i potpis M.P.