

GENERALNI URBANISTIČKI PLAN GRADA VARAŽDINA



- V izmjene i dopune -

MJEŠOVITA NAMJENA NA PODRUČJU SJEVERNO OD HALLEROVE ALEJE SA ELEMENTIMA UPU-a 4.5. (E) PARCELACIJA


Županija:
VARAŽDINSKA ŽUPANIJA

Jedinica lokalne samouprave:
GRAD VARAŽDIN

Naziv prostornog plana:
GENERALNI URBANISTIČKI PLAN - Izmjene i dopune V


Naziv kartografskog prikaza:
MJEŠOVITA NAMJENA NA PODRUČJU SJEVERNO OD HALLEROVE ALEJE SA ELEMENTIMA UPU-a
PARCELACIJA

Broj Plana: A - 737/20	Faza izrade: PRIJEDLOG PLANA
Broj kartografskog prikaza: 4.5. (E)	Mjerilo kartografskog prikaza: 1 : 2.000
Odluka predstavničkog tijela o izradi Plana: Službeni vjesnik Grada Varaždina br. 5/20	Odluka predstavničkog tijela o donošenju Plana: Službeni vjesnik Grada Varaždina br. __/21
Javna rasprava (datum objave): ___ 2021. Jutarnji list ___ 2021. web stranica Grada Varaždina (www.varazdin.hr) ___ 2021. www.mgipu.hr	Javni uvid održan: od 05.10.2021. do 20.10.2021.
Pečat tijela odgovornog za provođenje javne rasprave: M.P.	Odgovorna osoba: Vlado Podbrežnički, dipl.ing.građ. ime, prezime i potpis
Mišljenje Zavoda za prostorno uređenje Varaždinske županije sukladno članku 107. Zakona o prostornom uređenju (NN br. 153/13, 65/17, 114/18, 39/19 i 98/19): Klasa: _____, Urbroj: _____ od ___./___/2021.g.	
Pravna osoba koja je izradila Plan: URB/ING d.o.o. za poslove prostornog uređenja i zaštitu okoliša, Av.V. Holjevca 20, Zagreb	Odgovorna osoba: Tihomir Knežić, dipl.ing.arh. ime, prezime i potpis
Odgovorni voditelj: Petra Igrec, dipl.ing.arh.	Petra Igrec PETRA IGREC dipl.ing.arh. OVLAŠTEN ARHITEKTIKA URBANISTICA A=U-58
Stručni tim u izradi plana: Petra Igrec, dipl.ing.arh. dr.sc. Filip Šrajcar, dipl.ing.arh.	Darko Martinec, dipl.ing.arh. Maja Martinec Čunčić, dipl.ing.arh. Ivana Celić, mag.ing.prosp.arch.
Pečat Gradskog vijeća: M.P.	Predsjednik Gradskog vijeća: Zdravka Grđan, prof. ime, prezime i potpis
Istovjetnost ovog prostornog plana s izvornikom ovjerava:	Pečat nadležnog tijela: M.P.

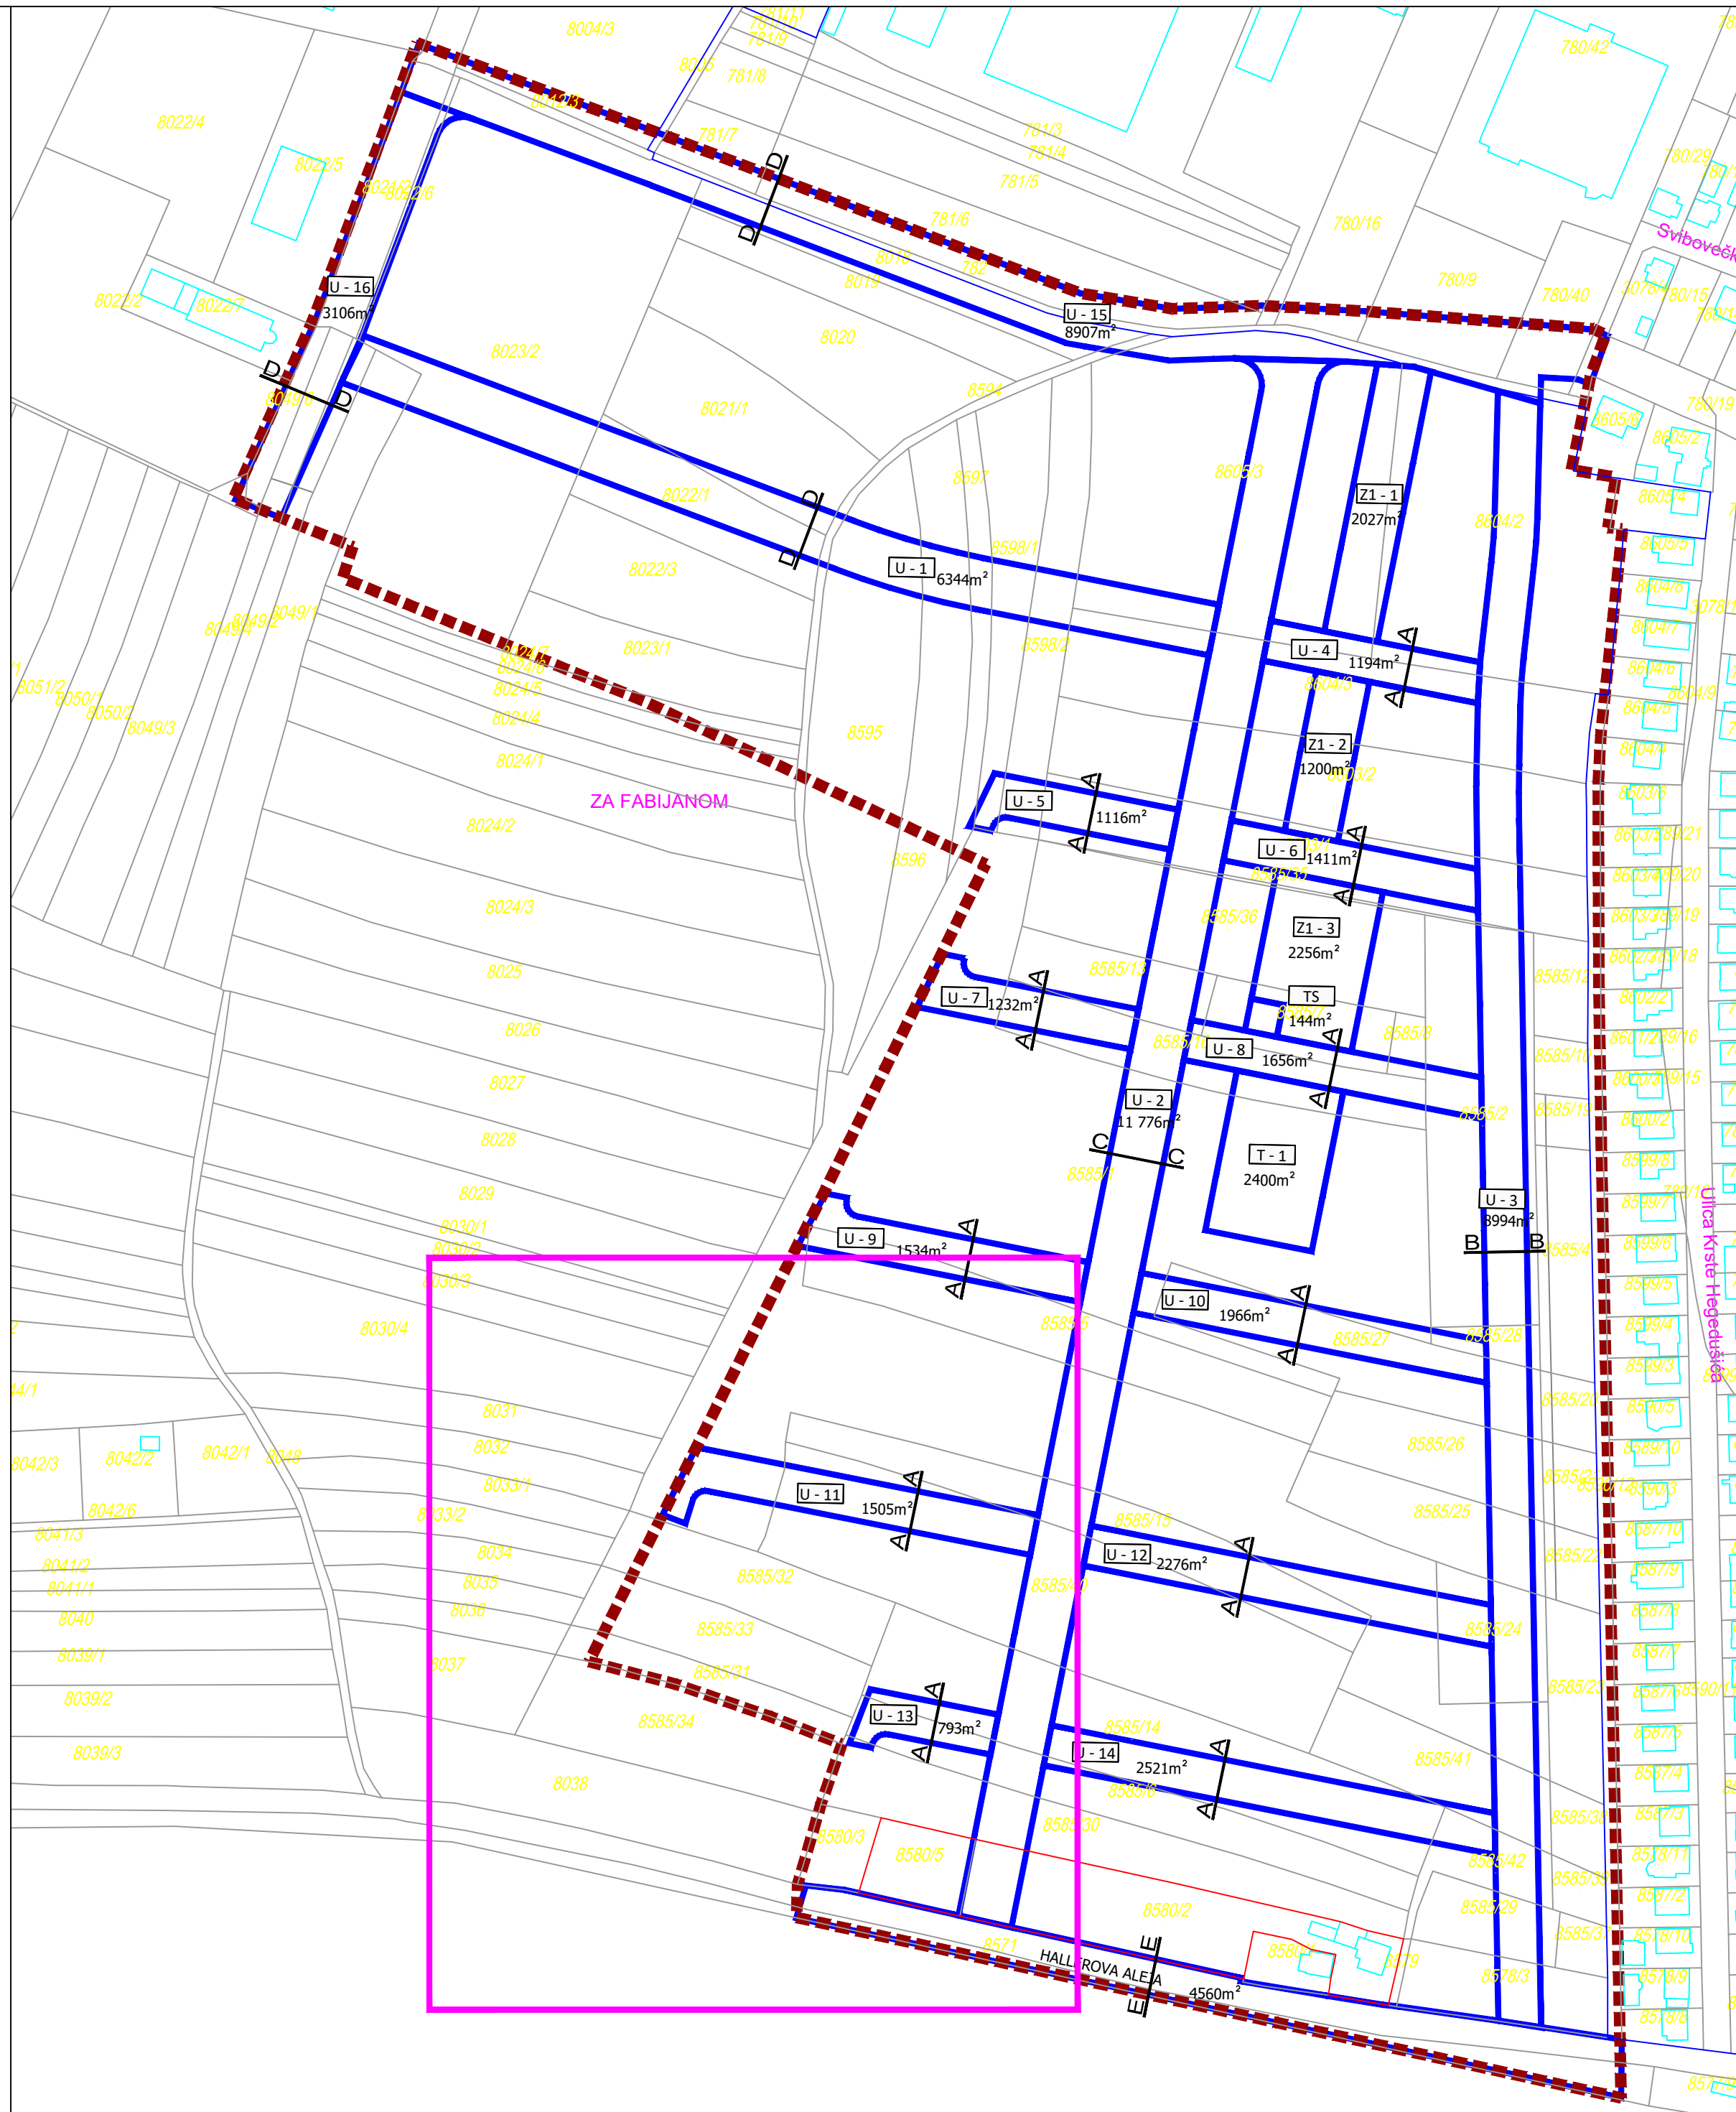


POPREČNI PRESJECI ULIICA M=1:200
TUMAČ PLANSKOG ZNAKOVLJA
k - površina kolnika
n - površina nogostupa
bs - biciklistička staza
z - površine visokog i/ili niskog zelenila
K - pojas odvodnje
V - pojas vodoopskrbe
P - pojas plinopskrbe
E - pojas elektroopskrbe
EK - pojas električnih komunikacija

PRESJEK A-A
KORIDOR 15,0 m

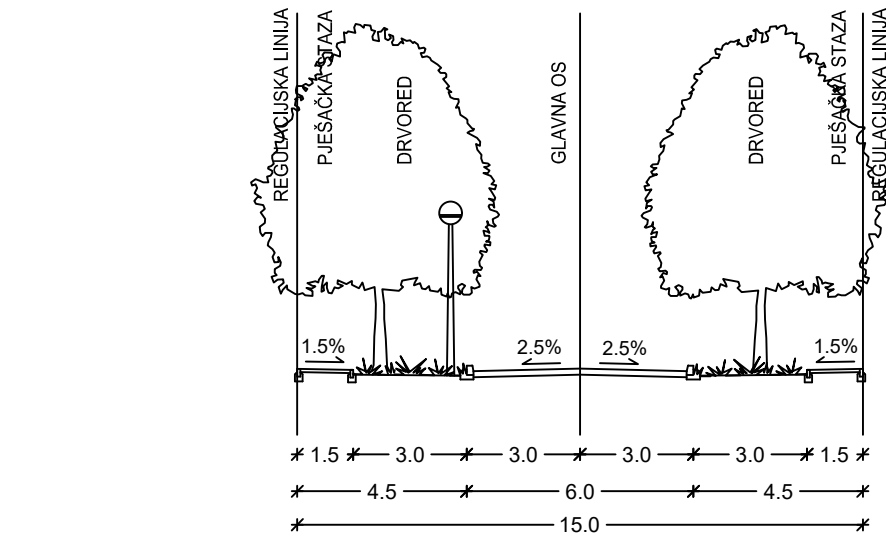


RASPORED POVRŠINA U OSNOVNOJ RAZINI KORIDORA	n	z	k	z	n
RASPORED POJASA VODOVA KOM. INF. PO VRSTAMA	EK	E	K	E	P V
SIRINE POJASA I MEDURAZMACI	0.6	2.90	1.00	3.00	1.50 1.00 1.00 0.00

PRESJEK B-B
KORIDOR 15,0 m

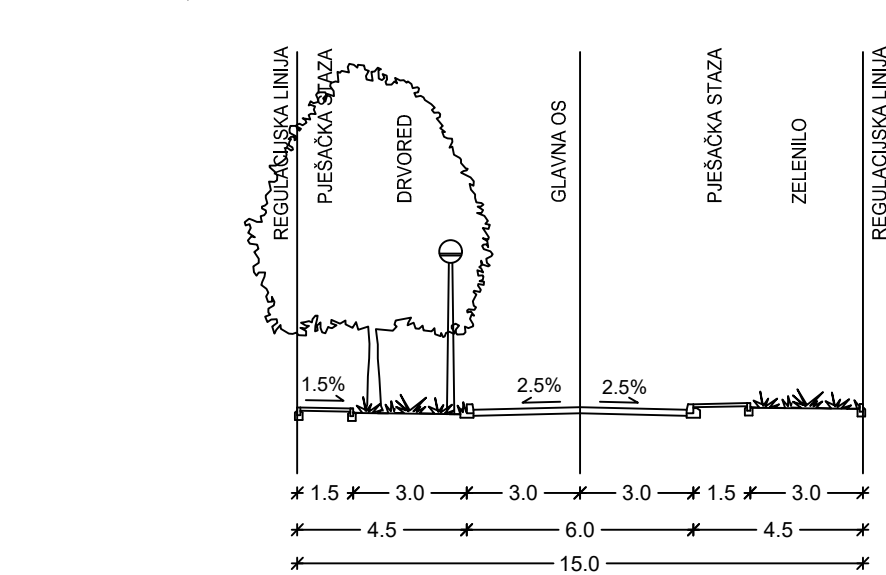

RASPORED POVRŠINA U OSNOVNOJ RAZINI KORIDORA	n	z	k	z	n
RASPORED POJASA VODOVA KOM. INF. PO VRSTAMA	EK	E	K	E	P V
SIRINE POJASA I MEDURAZMACI	0.6	2.90	1.00	3.00	1.50 1.00 1.00 0.00

PRESJEK C-C
KORIDOR 20,0 m

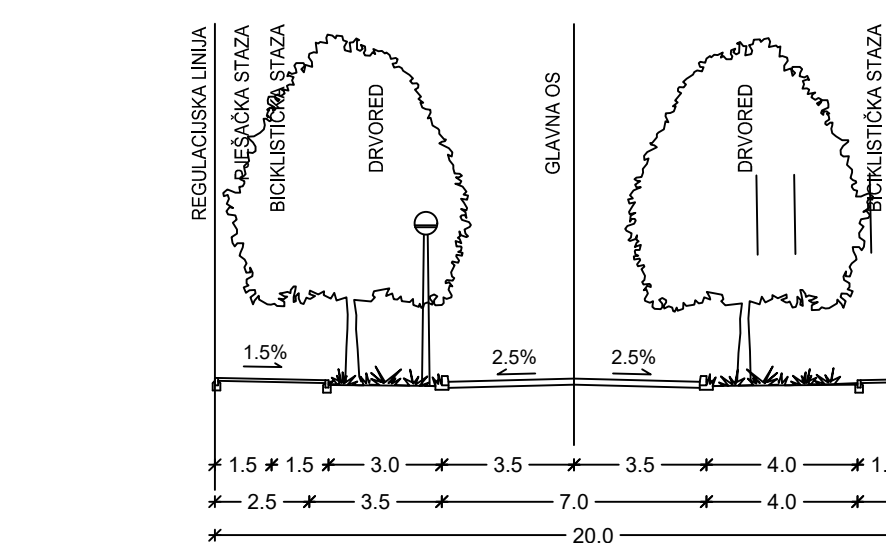


RASPORED POVRŠINA U OSNOVNOJ RAZINI KORIDORA	n	bs	z	k	z	bs	n
RASPORED POJASA VODOVA KOM. INF. PO VRSTAMA	EK	E	K	E	V	P V	E
SIRINE POJASA I MEDURAZMACI	1.00	4.00	1.00	3.50	3.50	2.00 1.00 2.00 1.00 0.00	0.00

TUMAČ PLANSKOG ZNAKOVLJA
PRIJEDLOG PARCELACIJE


	GRANICA OBUHVATA
	GRANICA GRADEVNE ČESTICE
	BROJ GRADEVNE ČESTICE JAVNIH ZELENIH POVRŠINA
	BROJ GRADEVNE ČESTICE ULICE
	GRADEVNA ČESTICA TRGA
	GRADEVNA ČESTICA TRAFOSTANICE
	POVRŠINA GRADEVNE ČESTICE
	OZNAKA PRESJeka ULICE
	IZMJENE I DOPUNE

PRESJEK D-D
KORIDOR 19,0 m

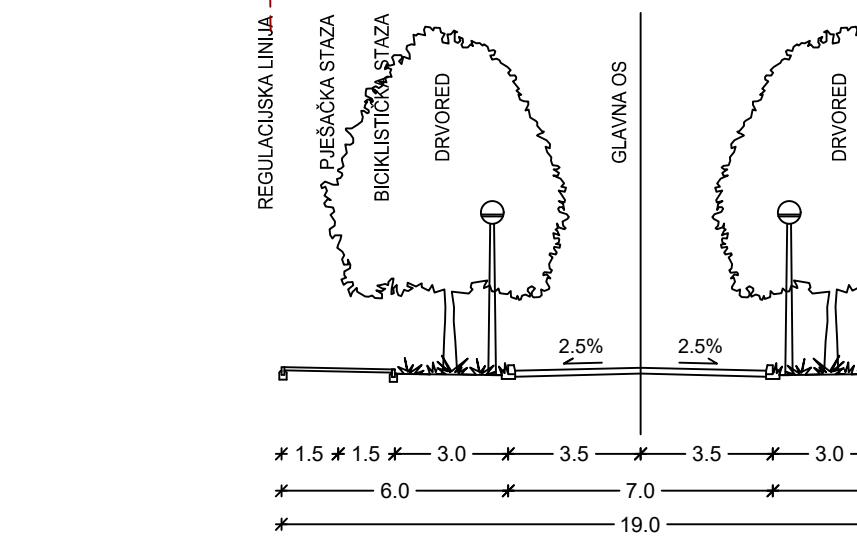

RASPORED POVRŠINA U OSNOVNOJ RAZINI KORIDORA	n	z	k	z	n
RASPORED POJASA VODOVA KOM. INF. PO VRSTAMA	EK	E	K	E	P V
SIRINE POJASA I MEDURAZMACI	0.6	4.40	1.00	3.50	3.50 1.00 3.00 1.00 1.00 0.00

PRESJEK E-E
KORIDOR 14,0 m

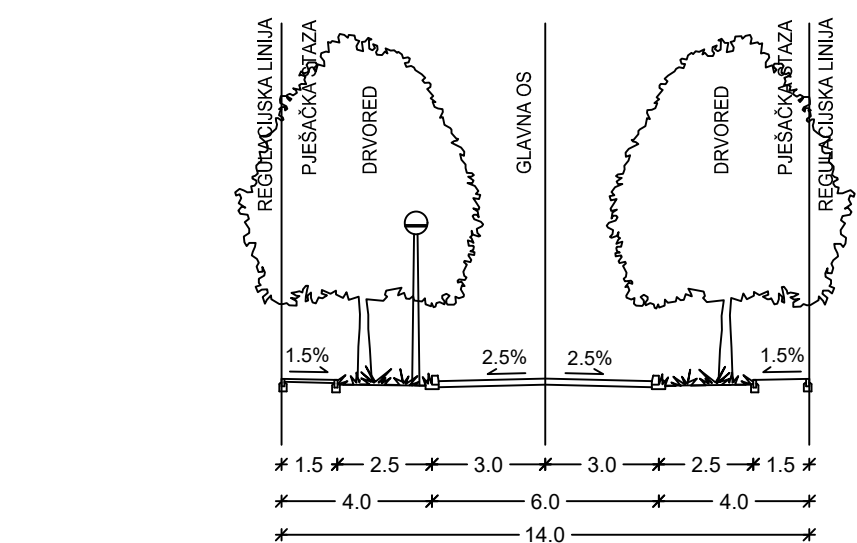

RASPORED POVRŠINA U OSNOVNOJ RAZINI KORIDORA	n	z	k	z	n
RASPORED POJASA VODOVA KOM. INF. PO VRSTAMA	EK	E	K	E	P V
SIRINE POJASA I MEDURAZMACI	0.6	2.40	1.00	3.00	3.00 1.00 0.00 0.00 0.00