
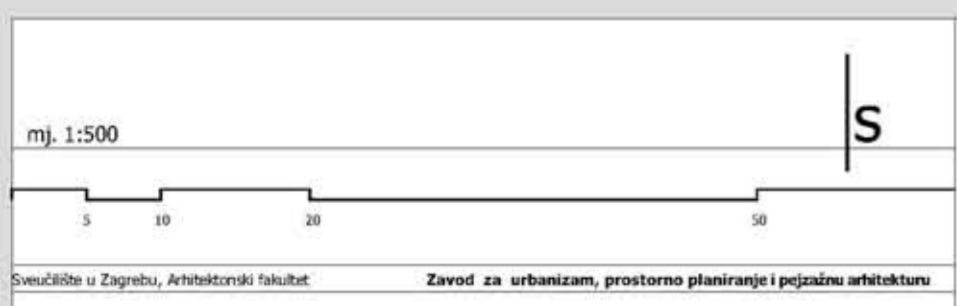


# DETALJNI PLAN UREĐENJA ZA PROŠIRENJE VARAŽDINSKOG GROBLJA

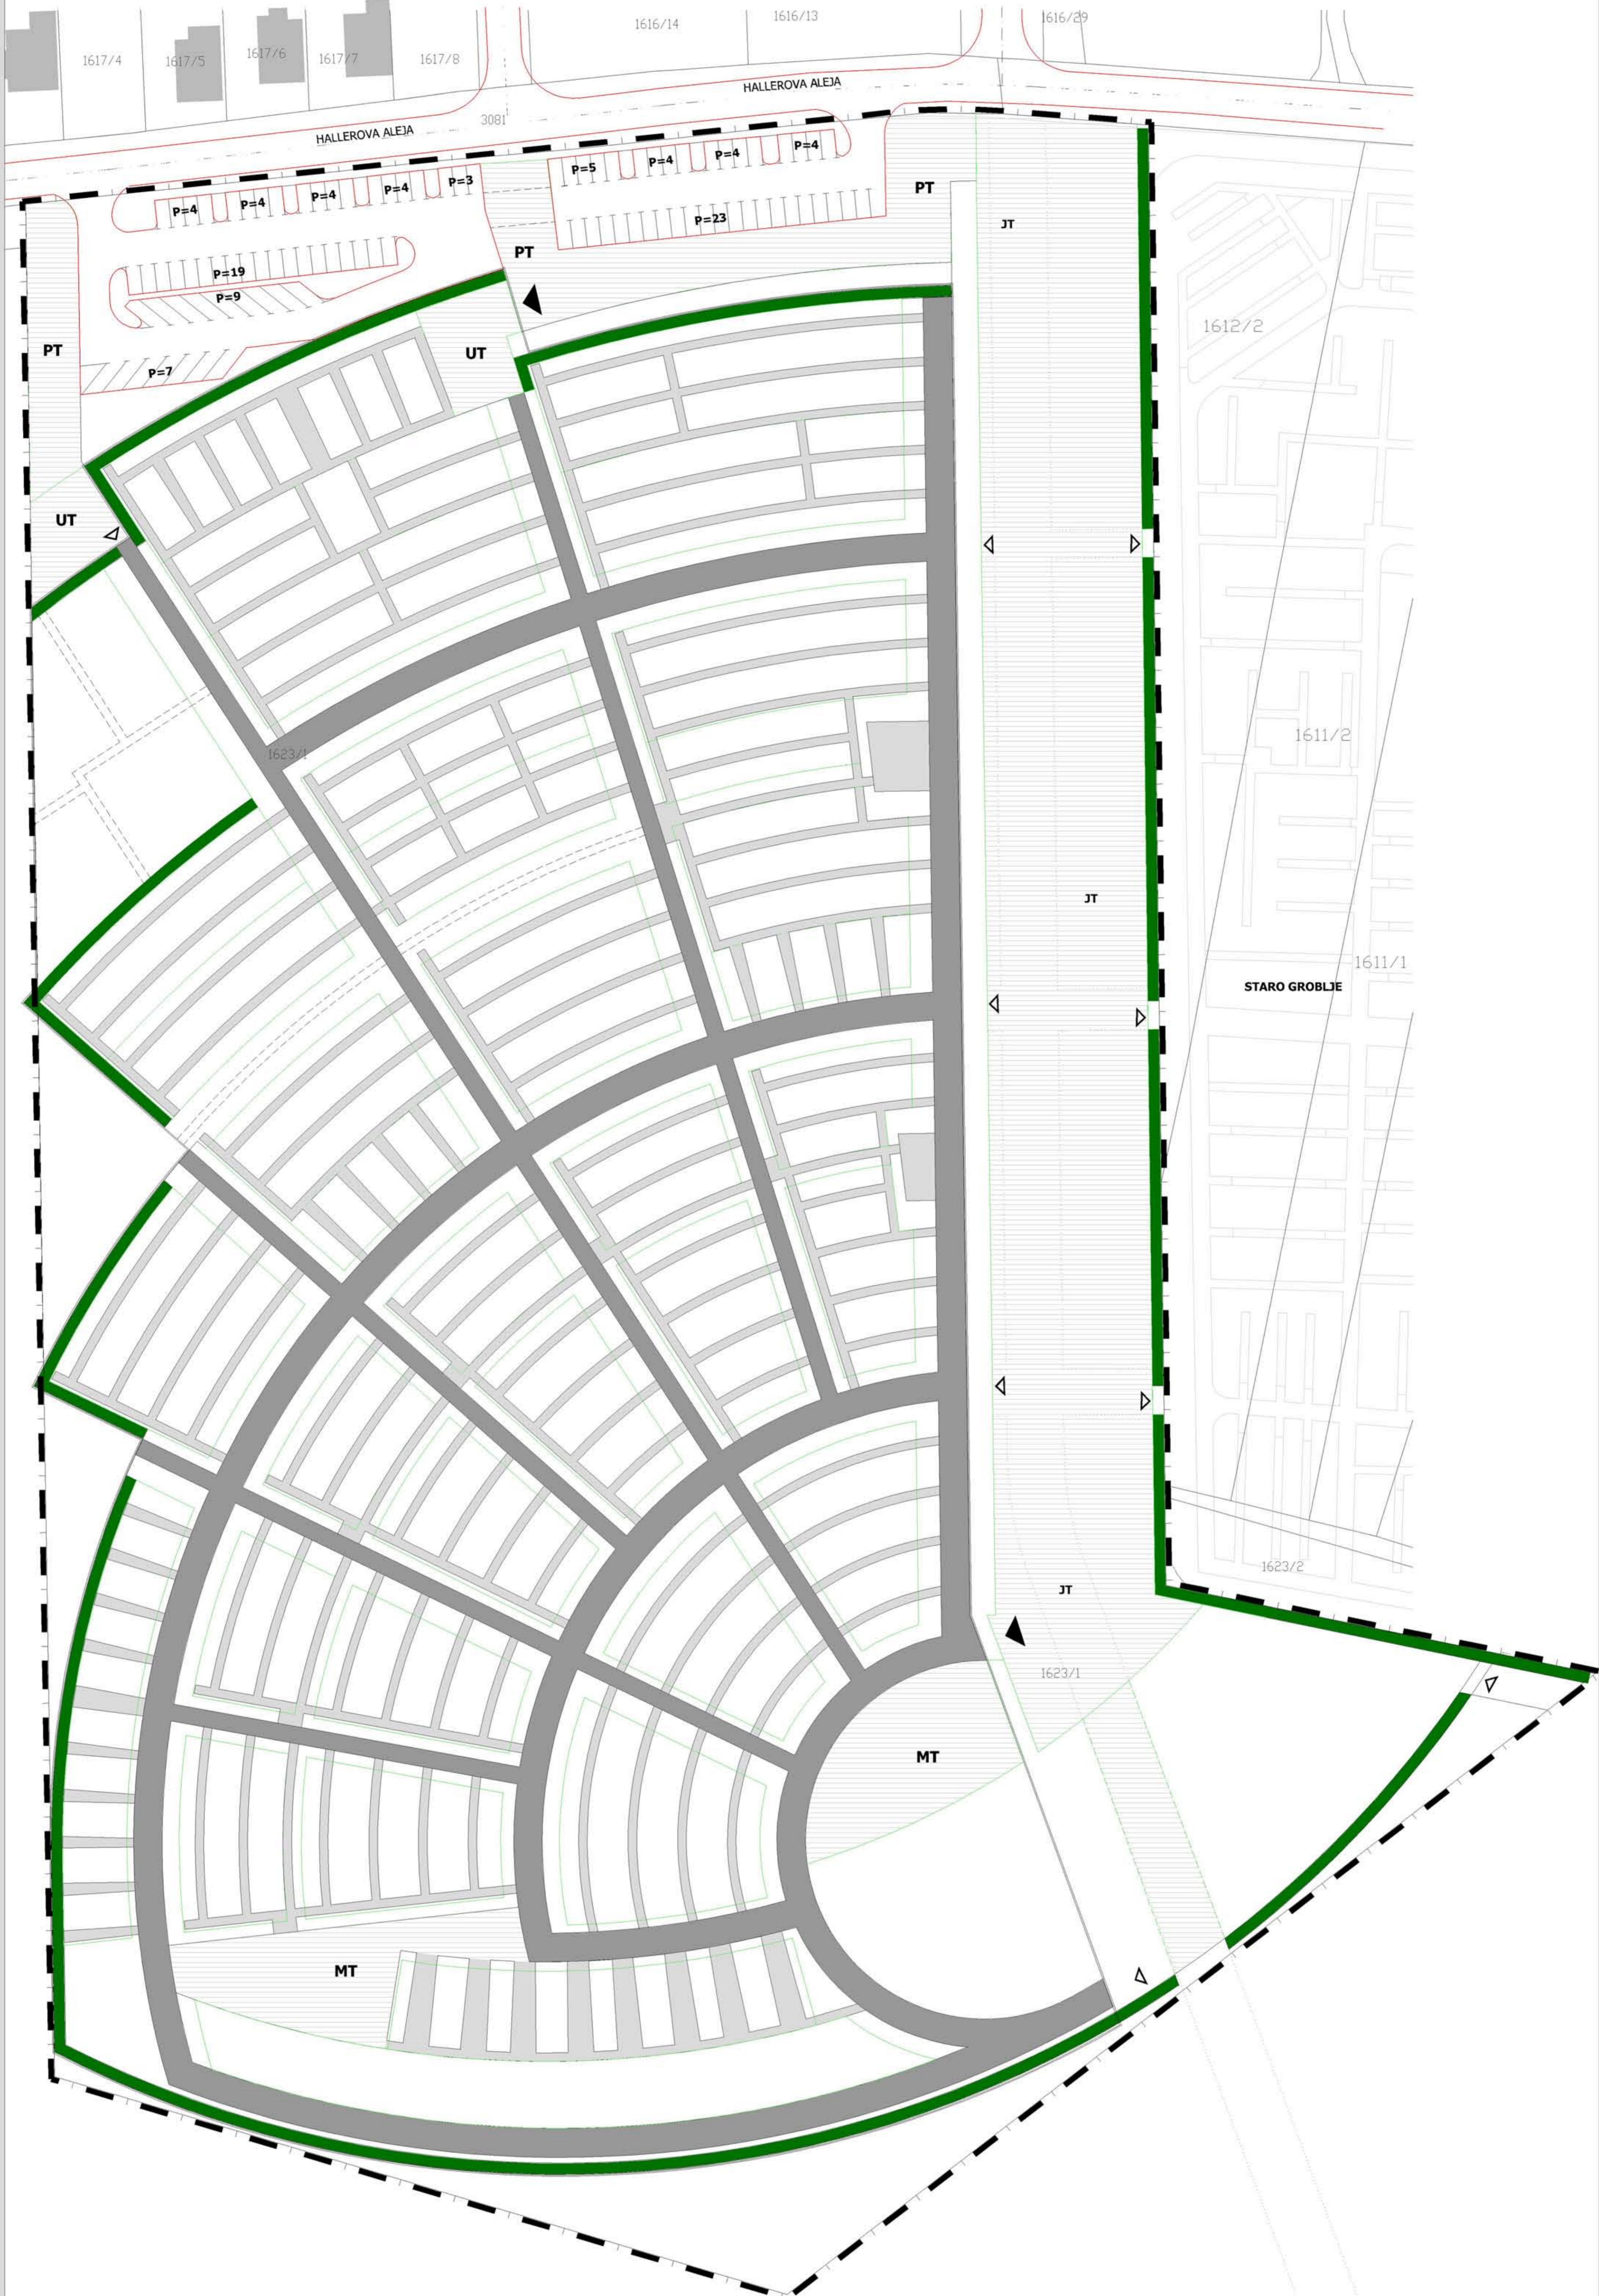

## LEGENDA:

|  |  |  |  |
|--|--|--|--|
|  | GRANICA OBUHVATA PLANA   |  | GLAVNE GROBNE STAZE                            |
|  | TRG - JT - JAVNI TRG, GRADSKA ŠETNICA<br>UT - ULAZNI TRG, PT - PRISTUPNI TRG<br>MT - MEMORIJALNI TRG |  | SPOREDNE GROBNE STAZE                          |
|  | PRODUŽETAK GRADSKOG TRGA - ŠETNICE<br>KROZ GROBNU KUĆU   |  | SPOREDNE GROBNE STAZE NA<br>TRAVNATIM PLOŠTAMA |
|  | RUBNAK KOLNIKA   |  | OGRADA GROBLJA                                 |
|  | PARKIRALIŠNA MIESTA  |  | GLAVNI ULAZ U GROBLJE                          |
|  | OZNAKA PARKIRALIŠNIH MIESTA  |  | SPOREDNI ULAZ U GROBLJE                        |
|  | GROBNA POLJA   |  | POSTOJEĆE KATASTARSKE LINIJE                   |
|  | VISOKO GRMLJE UZ OGRADU GROBLJA  |  | OZNAKA KATASTARSKE ČESTICE                     |

| GRAD VARAŽDIN  |  |
|--|--|
| Naziv plana: <b>DETALJNI PLAN UREĐENJA ZA PROŠIRENJE VARAŽDINSKOG GROBLJA</b>  |  |
| Naziv kartografskog prikaza: <b>INFRASTRUKTURNI SUSTAV - PROMET - KOLNI I PJEŠAČKI</b>   |  |
| Broj kartografskog prikaza: <b>2.1.</b>  | Vrijeme kartografskog prikaza: <b>1:500</b>  |
| Program mjera za unapređenje stanja u prostoru Grada Varaždina (Študentski vjesnik Grada Varaždina broj 8/06)  | Obilježavanje vještačenja Grada Varaždina o donošenju Detaljnog plana (SVGV broj 7/08) |
| Javna rasprava - datum objave: <b>12.03.2008.</b>  | Javni uvid odbran od: <b>25.03.2008. do 26.03.2008.</b>                                |
| Počat: tijela odgovornog za provođenje javne rasprave:   | Odgovorna osoba za provođenje javne rasprave:  |
|  | <b>Harjien Bakulić, dipl. prav.</b>  |
| Suglasnost na Plan prema čl. 94 Zakona o prostornom uređenju (glavni list 26/07):  |  |
| 1. Hrvatske Rep. sav. za prost. uređ. Var. Rep. No. 338-02/07-02/0-5. Mj. Općine MUP-a, podjelu uprave Varaždina, Br. 111-14-01/7-09/2-2-2008/PZ. 2. Suglasnost Uprave za zaštitu i isplatu, Područni ured za zaštitu i isplatu, No. 338-02/07-01/07-4. Suglasnost Uprave za zaštitu i isplatu, Konv. odjel u Varaždinu, No. 81-28/07-07/2328. |  |
| Prema nacrtu i tjelom koji je izradio Plan: <b>SVEUČILIŠTE U ZAGREBU, ARHITEKTONSKI FAKULTET, Zavod za urbanizam, prostorno planiranje i pojedinačnu arhitekturu, Zagreb, Kačićeva 26, tel/fax: (01)4639294, http://www.arhitekt.hr</b>  |  |
| Počat: pravne osobice koje je izradio Plan:  | Počat: odgovorne osobe:  |
| Prof.dr.sc. Zvezdana Horvat, dipl. ing. arh.   | Odgovorna osoba: Prof. dr. sc. Sanja Jurković, dipl. ing. arh.                         |
| Koordinator Plana i glavni planer: Prof. dr. sc. Sanja Jurković, dipl. ing. arh.   |  |
| Sudjelnici u izradi Plana:   |  |
| 1. Prof. dr. sc. Sanja Jurković, dipl. ing. arh.   | 1. Japoda Blitrovski, "Varikon" d.o.o.   |
| 2. Tatjana Paroković, dipl. ing. arh.  |  |
| 3. Sanja Galperović, dipl. ing. arh.   |  |
| Počat: Gradsko vijeće Grada Varaždina:   | Predsjednica Gradskog vijeća Grada Varaždina:  |
|  | <b>mir. sc. Dubravka Kanarić, dipl. oec. vr.</b>                                       |
| Izostojnost ovog Plana s izvornikom otkriva:   | Počat: nadležnog tijela:   |
|  | <b>Harjien Bakulić, dipl. prav.</b>  |

DETALJNI PLAN UREĐENJA ZA PROŠIRENJE  
VARAŽDINSKOG GROBLJA

**INFRASTRUKTURNI SUSTAV  
PROMET - KOLNI I PJEŠAČKI**

BROJ KARTOGRAFSKOG PRIKAZA:

**2.1.**