DETALJNI PLAN UREĐENJA ZA PROŠIRENJE VARAŽDINSKOG GROBLJA

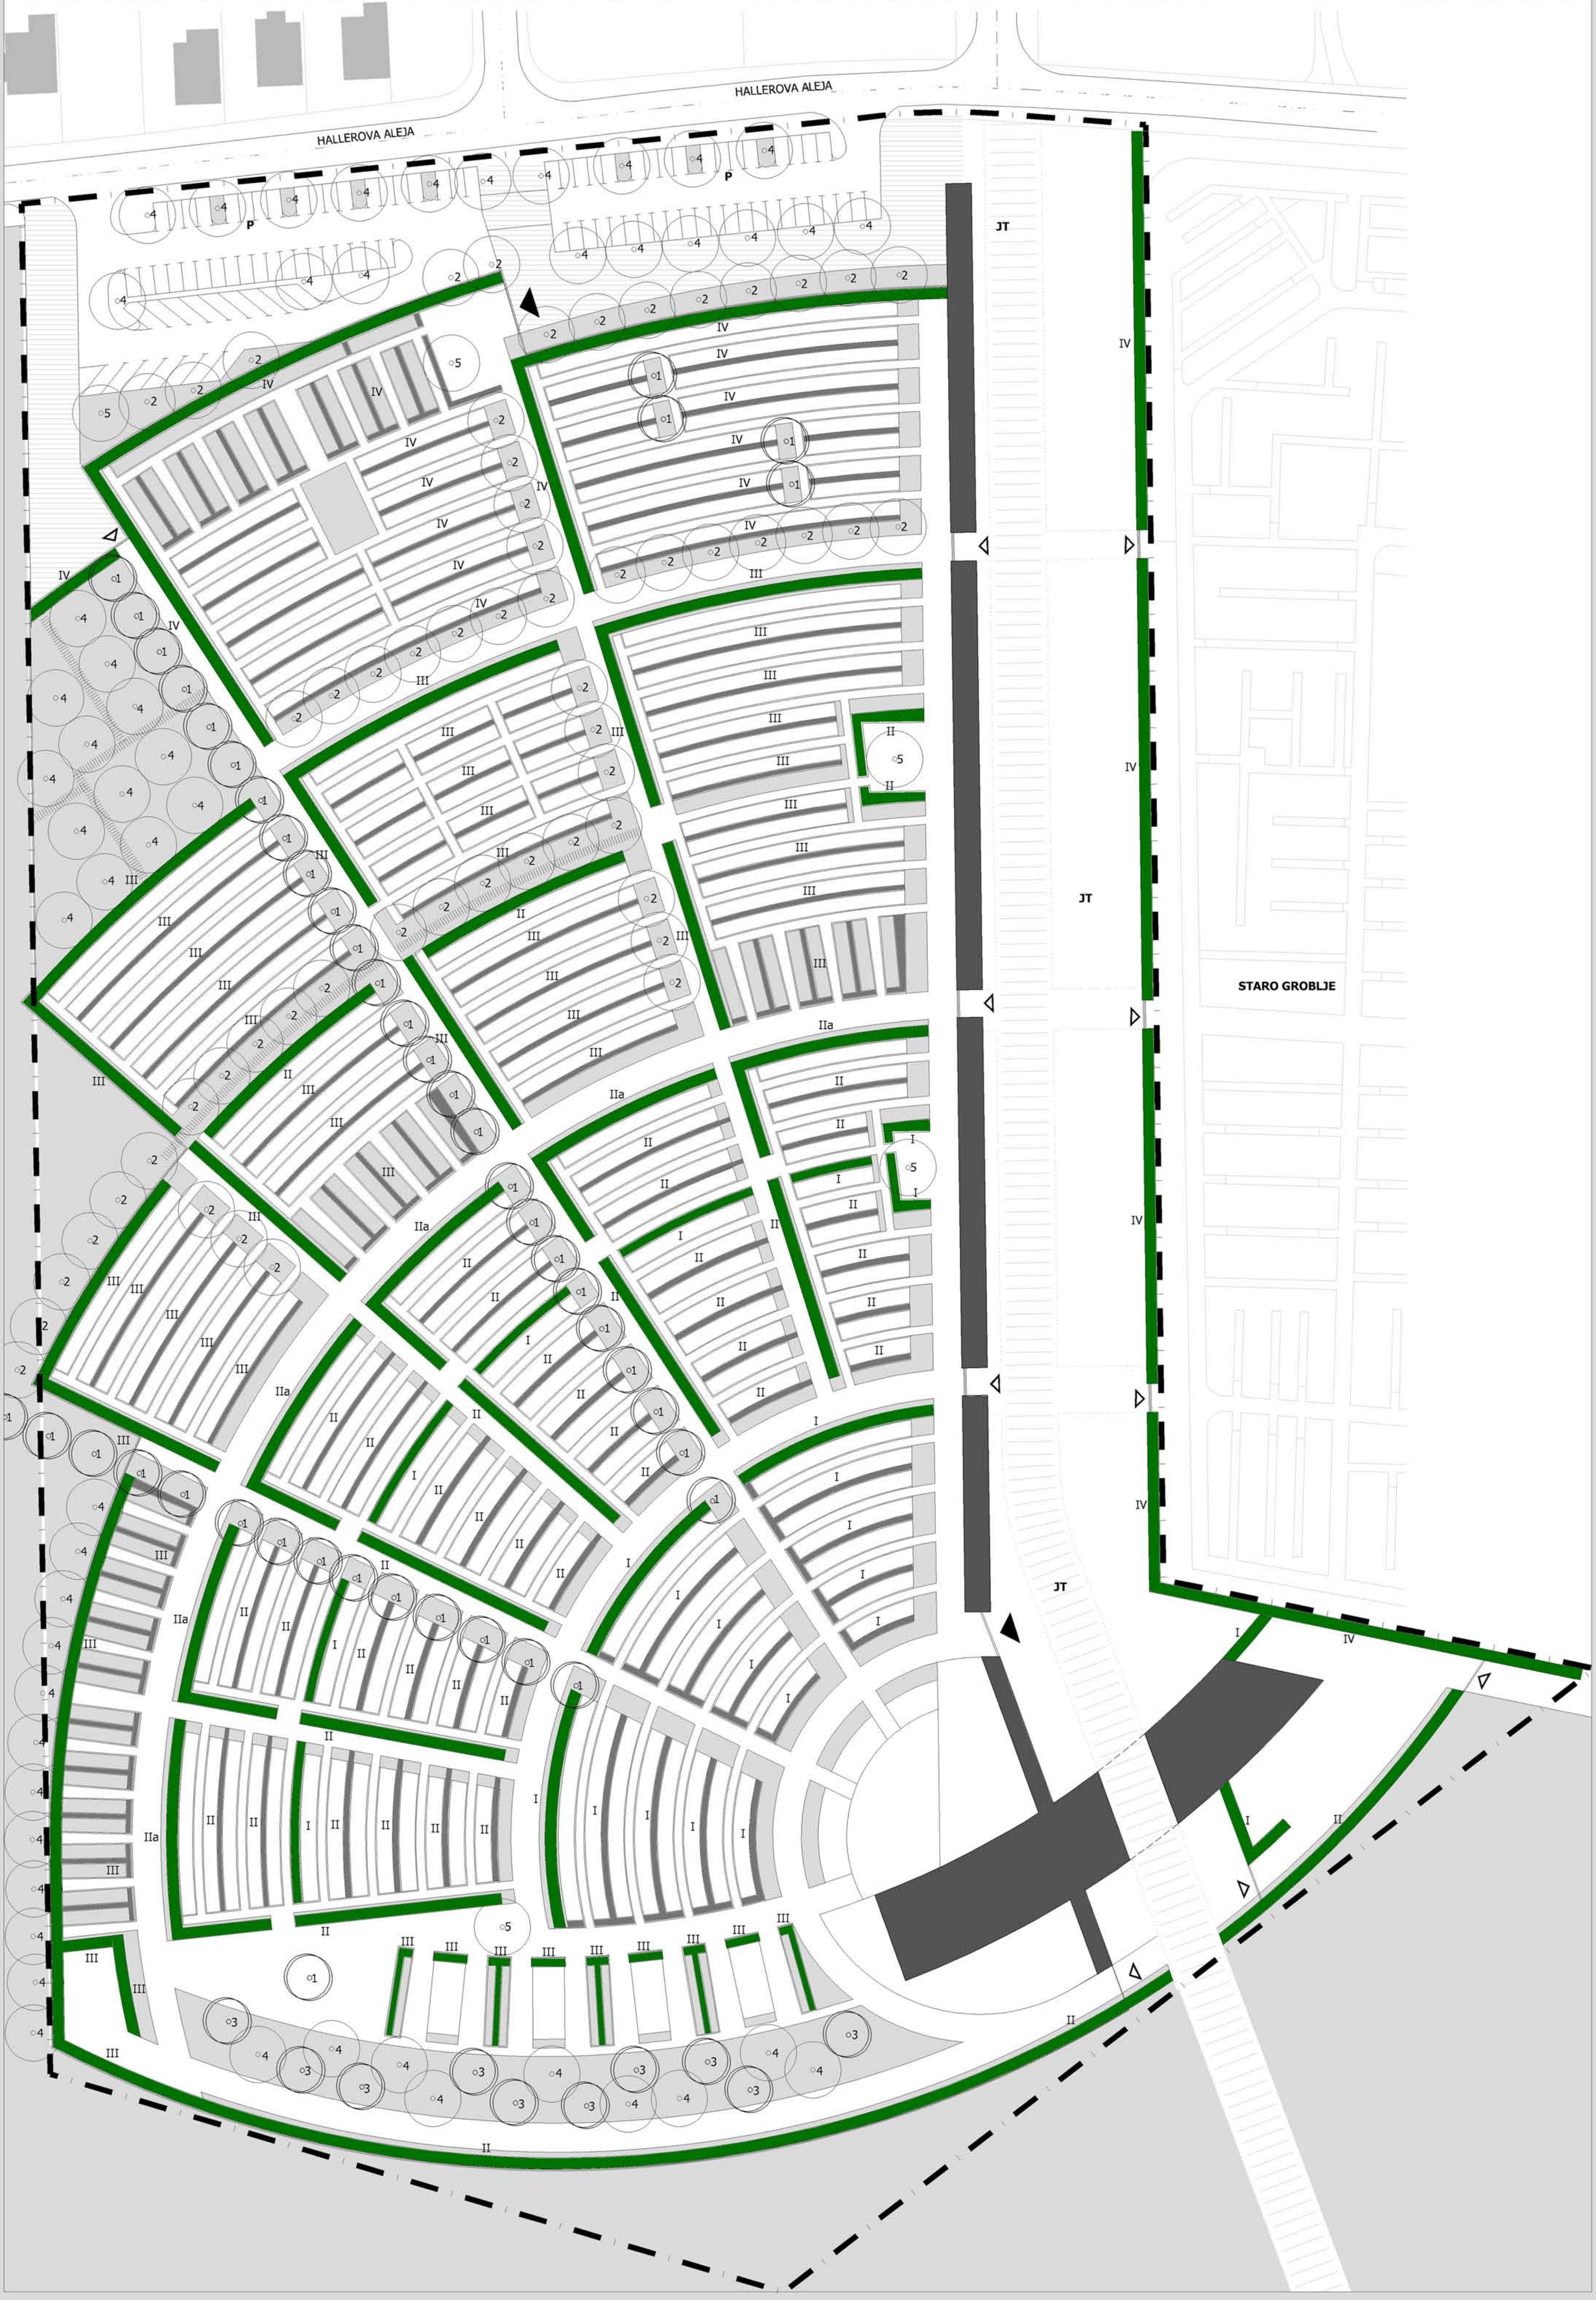

mj. 1:500

S

5 10 20 50

Sveučilište u Zagrebu, Arhitektonski fakultet — **Zavod za urbanizam, prostorno planiranje i pejzažnu arhitekturu**

LEGENDA:

- GRANICA OBUHVATA PLANA
- P — PARKIRALIŠTE
- JT — JAVNI GRADSKI TRG
- PUT KRETANJA PO JAVNOM GRADSKOM TRGU
- GROBNE GRAĐEVINE (GROBNA KUĆA, GROBNI ZID)
- CEREMONIJALNI TRG
- TRAVNATE POVRŠINE
- NISKO GRMLJE - I - ..... VISINE 0.8 m
  II - ..... VISINE 1.0 m
  III - ..... VISINE 1.2 m
  IV - ..... VISINE 1.5 m

- VISOKO GRMLJE
  - I - OBIČNI GRAB *(Carpinus betulus)* v=1.8 m
  - II - OBIČNI GRAB *(Carpinus betulus)* v=2.5 m
  - IIa - FORZICIJA *(Forsythia Europaea)* v=2.5 m
  - III - OBIČNI GRAB *(Carpinus betulus)* v=3.5 m
  - IV - TUJA *(Thuja occidentalis)* v=4.5 m
- DRVORED - 1 - JABLAN *(Populus Pyramidalis)*
- DRVORED - 2 - LIPA *(Tilia parvifolia)*
  3 - BREZA *(Betula verucosa)*
  4 - JAVOR *(Acer pseudoplatanus)*
  5 - ŽALOSNA VRBA *(Salix alba tristis)*
- GLAVNE GROBNE STAZE - ŠIRINE 5 m
- GLAVNE GROBNE STAZE - ŠIRINE 3 m
- SPOREDNE GROBNE STAZE - ŠIRINE 1.5 m

- SPOREDNA GROBNA STAZA U ZELENILU - ŠIRINE 1.5 m
- OGRADA GROBLJA
- GLAVNI ULAZ U GROBLJE
- SPOREDNI ULAZ U GROBLJE

Grad: **GRAD VARAŽDIN**

Naziv plana: **DETALJNI PLAN UREĐENJA ZA PROŠIRENJE VARAŽDINSKOG GROBLJA**

Naziv kartografskog prikaza: **PEJZAŽNO UREĐENJE**

Broj kartografskog priloga: **5.**	Mjerilo kartografskog priloga: **1:500**
Program mjera za unapređenje stanja u prostoru Grada Varaždina (Službeni vjesnik Grada Varaždina **broj 8/06**)	Odluka gradskog vijeća Grada Varaždina o donošenju Detaljnog plana (SVGV **broj 7/08**)
Javna rasprava - datum objave: **12.02.2008.**	Javni uvid održan od **25.02.2008.** do **26.03.2008.**
Pečat tijela odgovornog za provođenje javne rasprave:	Odgovorna osoba za provođenje javne rasprave: **Marijan Bakulić, dipl. prav.**

Suglasnost na Plan prema čl. 94 Zakona o prostornom uređenju i gradnji (NN br.76/07): **1. Mišljenje Žup. zav. za prost. ured. Var. Žup., Kl: 350-02/07-01/9; 2. Mišljenje MUP-a, policijska uprava Varaždinska, Br: 511-14-04/7-2943/2-2008.MI; 3. Suglasnost Državne uprave za zaštitu i spašavanje, Područni ured za zaštitu i spašavanje Kl: 350-02/07-01/07; 4. Suglasnost Uprave za zaštitu kult. baštine, Konz. odjel u Varaždinu Kl: 612-08/07-10/2526**

Pravna osoba / tijelo koje je izradilo Plan: **SVEUČILIŠTE U ZAGREBU, ARHITEKTONSKI FAKULTET, Zavod za urbanizam, prostorno planiranje i pejzažnu arhitekturu; Zagreb, Kačićeva 26, tel/fax: (01)4639284, http: //www.arhitekt.hr**

Pečat pravne osobe/tijela koje je izradilo Plan:	Pečat odgovorne osobe:
Predstojnik Zavoda: **Doc. dr. sc. Jesenko Horvat, dipl. ing. arh.**	Odgovorna osoba: **Prof. dr. sc. Sonja Jurković, dipl. ing. arh.**

Koordinator Plana i glavni planer: **Prof. dr. sc. Sonja Jurković, dipl. ing. arh.**

Stručni tim u izradi Plana:	Projektanti komunalne infrastrukture:
1. Prof. dr. sc. Sonja Jurković, dipl. ing. arh. **2. Tatjana Peraković, dipl. ing. arh.** **3. Sanja Gašparović, dipl. ing. arh.**	**1. Jagoda Bistrović, "Varkom" d.d.**
Pečat Gradskog vijeća Grada Varaždina:	Predsjednica Gradskog vijeća Grada Varaždina: **mr. sc. Dubravka Kanoti, dipl. oecc, vr.**
Istovjetnost ovog Plana s izvornikom ovjerava: **Marijan Bakulić, dipl. prav.**	Pečat nadležnog tijela:

DETALJNI PLAN UREĐENJA ZA PROŠIRENJE VARAŽDINSKOG GROBLJA

PEJZAŽNO UREĐENJE

BROJ KARTOGRAFSKOG PRIKAZA:

5.