

GENERALNI URBANISTIČKI PLAN GRADA VARAŽDINA



- V izmjene i dopune -

ENERGETSKI SUSTAV - ELEKTROENERGETIKA

TUMAČ PLANSKOG ZNAKOVlja

GRANICA GUP-a


ENERGETSKI SUSTAV

TRANSFORMATORSKA I RASKLOPNA POSTROJENJA

- | | | |
|-----------|-----------|-----------------------|
| POSTOJEĆE | PLANIRANO | RASKLOPNO POSTROJENJE |
| | | TS 110/35 kV |
| | | TS 35/10 kV |

ELEKTROPRIENOSNI UREDAJI

- | | | |
|--|--|---|
| | | DALEKOVOD 110 kV |
| | | DALEKOVOD 110 kV
alternativa 1 - postojeci zracni dalekovodi |
| | | DALEKOVOD 35/20 kV |
| | | DALEKOVOD 20 kV |
| | | DALEKOVOD 35kV - DEMONTIRA SE |
| | | OZNAKA NAPONSKE RAZINE |

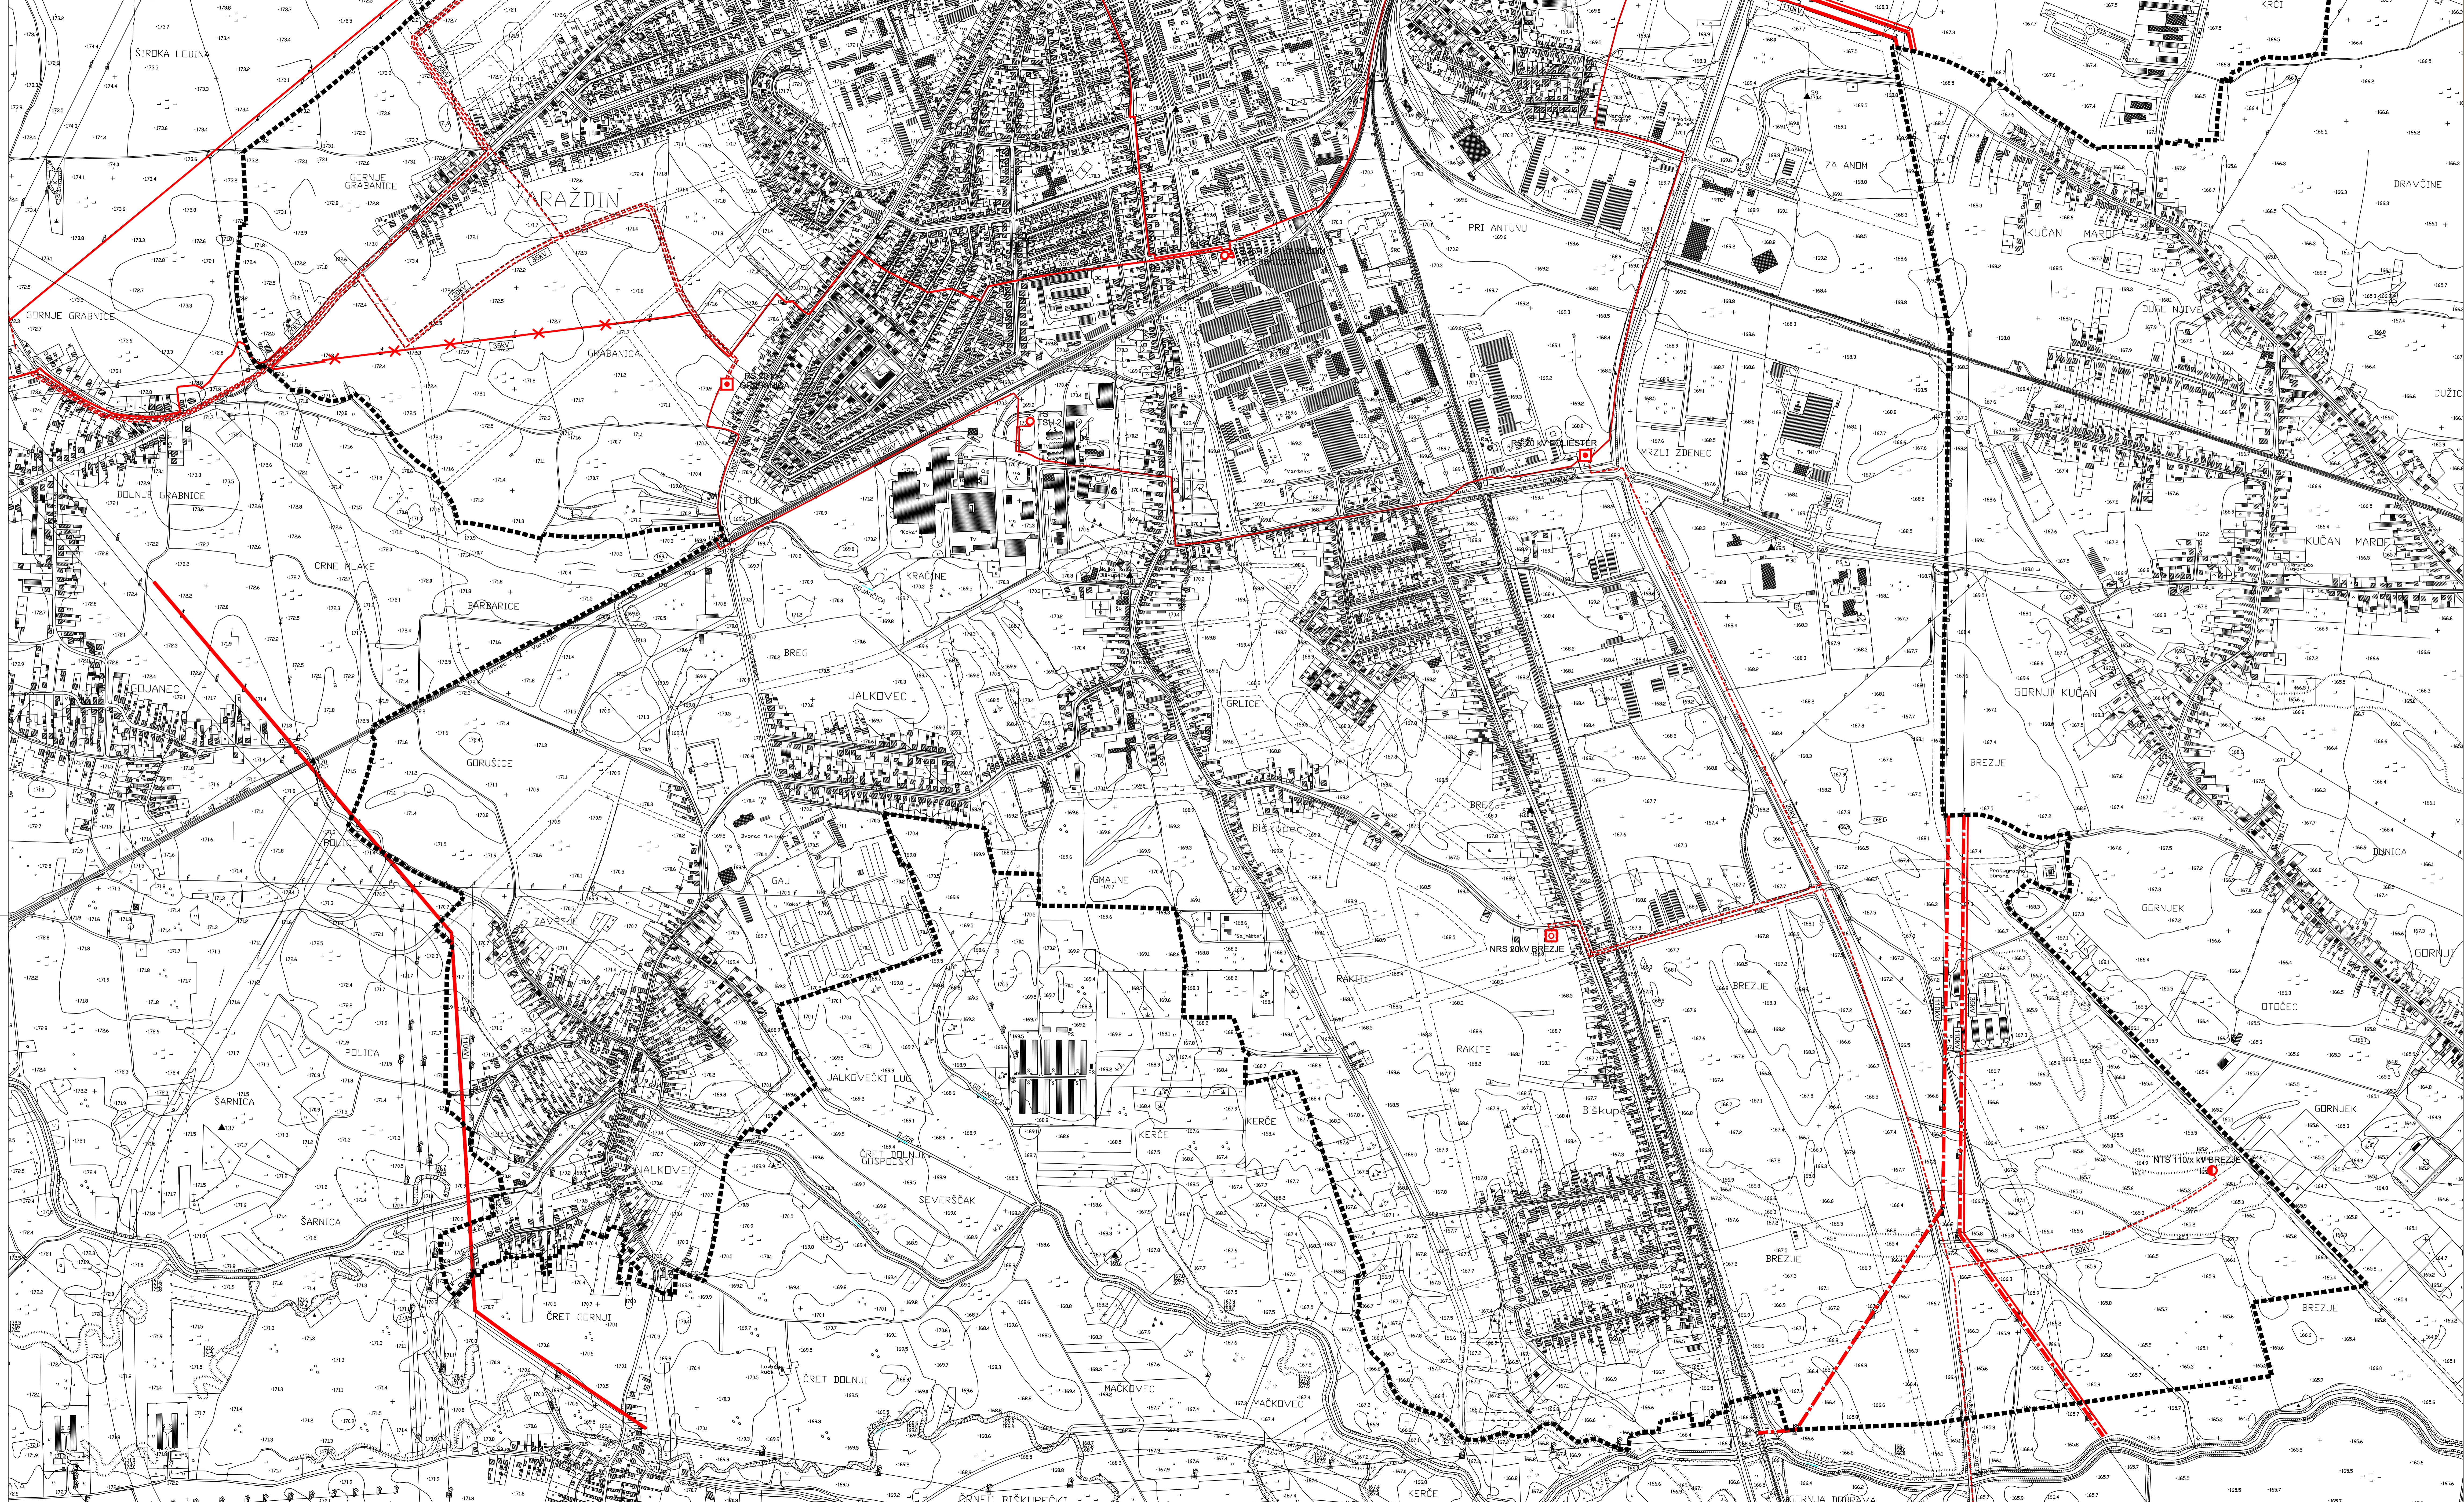

LIST 3.4. (B)



Mjerilo 1 : 5000

Varaždinska županija Jedinica lokalne samouprave GRAD VARAŽDIN Naziv prostornog plana: GENERALNI URBANISTIČKI PLAN - Izmjene i dopune V	
Naziv kartografskog prikaza: PROMETNA I KOMUNALNA INFRASTRUKTURNA MREŽA - ENERGETSKI SUSTAV - ELEKTROENERGETIKA	
Broj Plana: A - 737/2020	
Broj kartografskog prikaza: 3.4. (B)	Mjerilo kartografskog prikaza: 1 : 5000
Odluka predstavničkog tijela o izradi Plana: Službeni vjesnik Grada Varaždina br. 5/20	Odluka predstavničkog tijela o donošenju Plana: Službeni vjesnik Grada Varaždina br. 9/22
Javna rasprava/povorna javna rasprava (datum objave): 29.09.2021./18.03.2022. i 20.10.2021. do 20.10.2021. 29.09.2021./18.03.2022. www.varazdin.hr 29.09.2021./18.03.2022. www.mgju.hr	
Pečat tijela odgovornog za provođenje javne rasprave: M.P.	
Odgovorna osoba: Vlado Podrežnički, dipl.ing. prof. ime, prezime i pojasni	
Mjerna skala za promatranje: 1:5000 Klasa: 350-02/22-02/9, Urbroj: 2186-1-161-22-17, od 30.06.2022.g.	
Prava osoba koja je izradila Plan: URBING d.o.o. za poslovne prostorne uređenja i zaštitu okoliša, Av. V. Holjevca 20, Zagreb	
Pečat pravne osobe koja je izradila Plan: URBING d.o.o. M.P.	
Odgovorna osoba: Timohir Knežić, dipl.ing. arh. ime, prezime i pojasni	
Ostvorni voditelj: Petra Igrc, dipl.ing. arh. ime, prezime i pojasni	
Stručni tim u izradi Plana: Petra Igrc, dipl.ing. arh. dr. sc. Filip Šnajder, dipl.ing. arh. dr. sc. Darko Martinec, dipl.ing. arh. Maja Martinec Čudić, dipl.ing. arh. Ivana Čelić, mag.ing. gosp. arh.	
Pečat Gradskog vijeća: M.P.	
Predsjednik Gradskog vijeća: Zdravka Grdan, prof. ime, prezime i pojasni	
Ispovjednost ovog prostornog plana s izvornikom odjavara: M.P.	
Pečat nadležnog tijela: M.P.	