


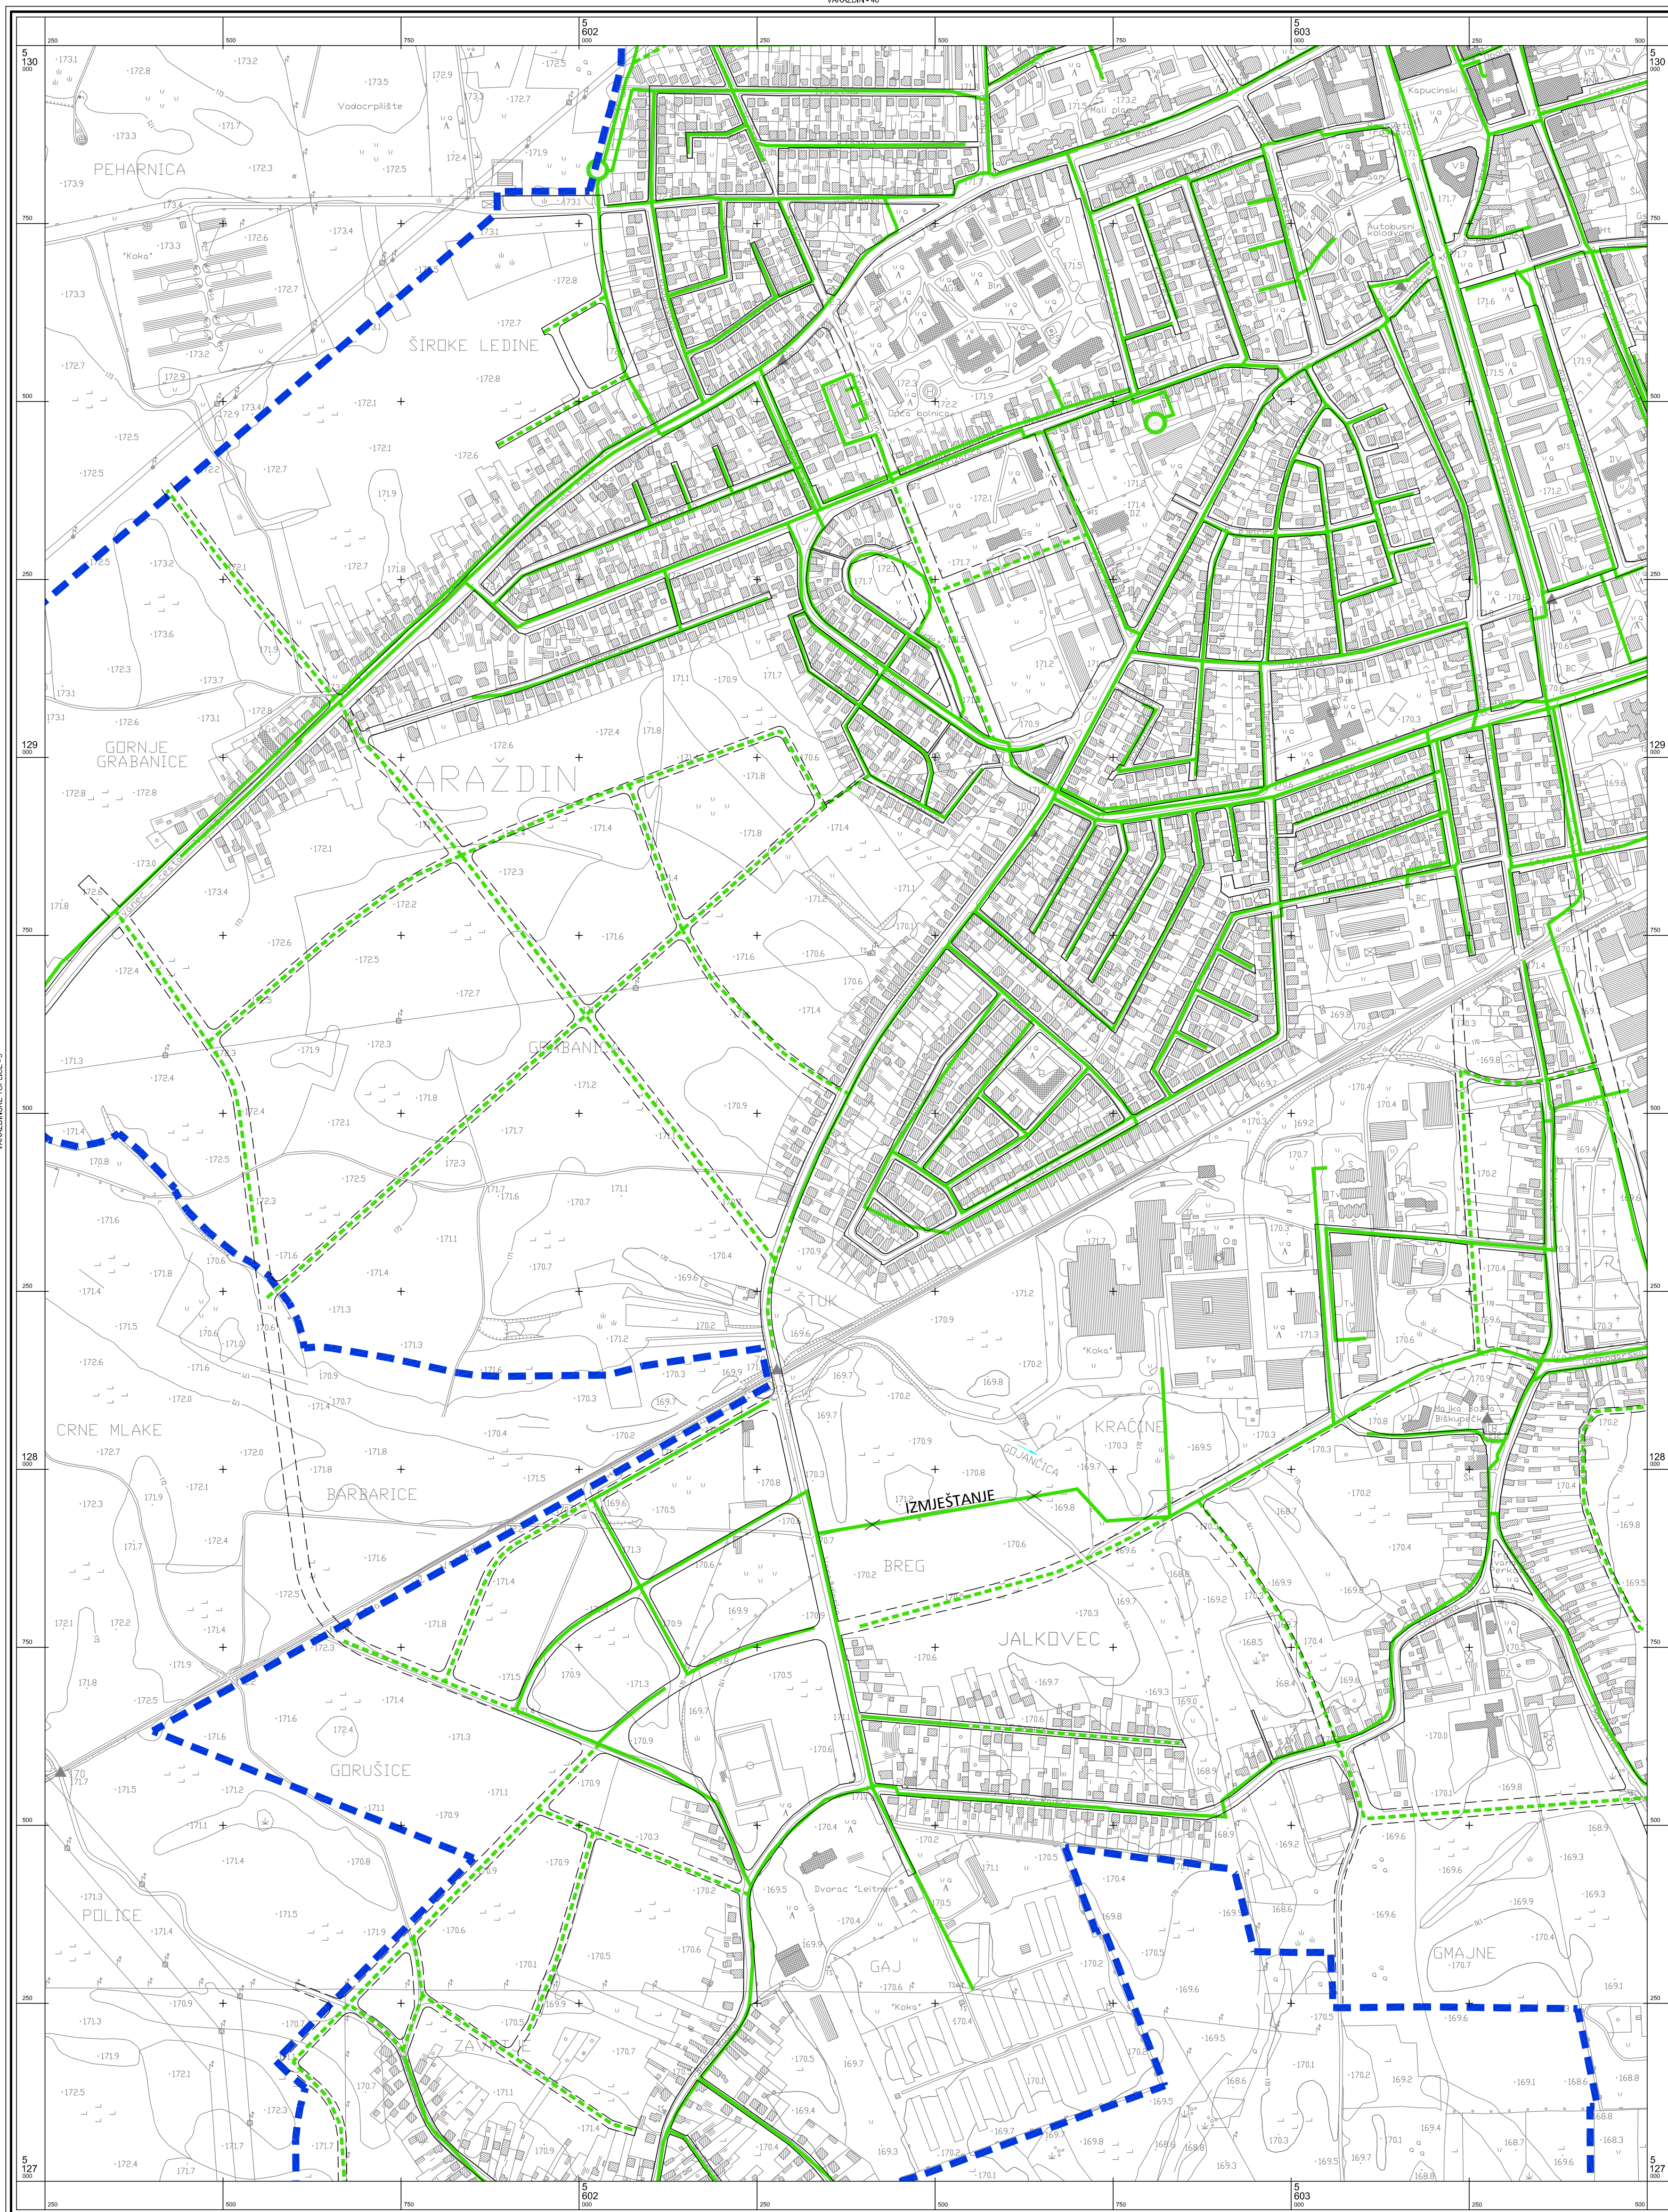

**3.3. PROMETNA I KOMUNALNA  
INFRASTRUKTURNA MREŽA  
- ENERGETSKI SUSTAV  
- CIJEVNI TRANSPORT PLINA**

- TUMAČ PLANSKOG ZNAKOVLJA**
- GRANICA GUP-a
- ENERGETSKI SUSTAV**
- PROIZVODNJA I CIJEVNI TRANSPORT NAFTE I PLINA**
- POSTOJEĆE**
    - MAGISTRALNI PLINOVD
    - MAGISTRALNI PLINOVD ALTERNATIVNI KORIDOR ZA IZMJESTANJE
    - DISTRIBUTIVNI PLINOVD
    - MJERNO - REGULACIJSKA STANICA
    - REGULACIJSKA STANICA
  - PLANIRANO**
    - MAGISTRALNI PLINOVD
    - MAGISTRALNI PLINOVD ALTERNATIVNI KORIDOR ZA IZMJESTANJE
    - DISTRIBUTIVNI PLINOVD
    - MJERNO - REGULACIJSKA STANICA
    - REGULACIJSKA STANICA



Županija: Varaždinska Grad: Varaždin	
Naziv prostornog plana: <b>GENERALNI URBANISTIČKI PLAN GRADA VARAŽDINA</b>	
Naziv kartografskog prikaza: <b>PROMETNA I KOMUNALNA INFRASTRUKTURNA MREŽA ENERGETSKI SUSTAV - CIJEVNI TRANSPORT PLINA</b>	
Broj kartografskog prikaza: 3.3.	Mjerilo kartografskog prikaza: 1:5000
Program mjera za unapređenje stanja u prostoru: "Službeni vjensnik grada Varaždina" Broj 2/01	
Odluka Gradskog vijeća o donošenju plana: "Službeni vjensnik grada Varaždina" Broj 1/07	
Javna rasprava: 23. 11. - 23. 12. 2005.	
Datum: 28. 1. 2006.	
Pečat tijela odgovornog za provođenje javne rasprave:	
Odgovorna osoba za provođenje javne rasprave: Marjan Bakulić dipl.prav.	
Suglasnost na plan prema čl. 26b. i 24 Zakona o prostornom uređenju (NN br. 30/94, 68/98, 61/00, 32/02, 100/04)	
datum: 02.11.2006.	
1. Ured državne uprave u Varaždinskoj županiji, služba za prostorno uređenje, zaštitu okoliša, graditeljstvo i imovinsko-pravne poslove KLASA: 350-02/06-01/25, URBROJ: 2196-05-02-06-3	
2. MNISTARSTVO KULTURE, Uprava za zaštitu kulturne baštine, Konzervatorski odjel u Varaždinu KLASA: 350-02/01-01/07, URBROJ: 532-04-1/11-06-34	
27.11.2006.	
3. MNISTARSTVO OBZBANE, Uprava za materijalne resurse, Služba za rekreaciju, graditeljstvo i zaštitu okoliša KLASA: 350-02/06-01/20, URBROJ: 5114-04/7-5839/2-2006, MI	
13.11.2006.	
4. MNISTARSTVO UNUTARNJIH POSLOVA, Pošćijska uprava Varaždinska KLASA: 350-02/01-01/20, URBROJ: 5114-04/7-5839/2-2006, MI	
24.11.2006.	
Pravna osoba / tijelo koje je izradilo plan: <b>URBANISTIČKI ZAVOD GRADA ZAGREBA d.o.o. ZAGREB, Britanski trg 12</b>	
Pečat pravne osobe / tijela koje je izradilo plan:	
Odgovorna osoba: Luka Šulentić dipl.ing. arh.	
Koordinator plana: Zoran Hebar dipl. ing. arh.	
Stručni tim u izradi plana:	
5. Nada Bakula dipl. oec., ing. grad. 6. Ijeka Mišanović dipl. ing. arh. 7. Miroslav Šrenj grad. teh. 8. Burdica Čonč teh. crtač 9. Ivan Šulentić aps. arh.	
Pečat Gradskog vijeća:	
Predsjednica Gradskog vijeća: Dubravka Kanoči dipl.oec.	
Istovjetnost ovog prostornog plana s izvornikom	
Pečat nadležnog tijela:	
ovjerava:	

