



**3.3. PROMETNA I KOMUNALNA
INFRASTRUKTURNA MREŽA
- ENERGETSKI SUSTAV
- CIJEVNI TRANSPORT PLINA**


TUMAČ PLANSKOG ZNAKOVLJA

GRANICA GUP-a

ENERGETSKI SUSTAV

PROIZVODNJA I CIJEVNI TRANSPORT NAFTE I PLINA

- | | | |
|-----------|-----------|--|
| POSTOJEĆE | PLANIRANO | |
| | | MAGISTRALNI PLINOVD |
| | | MAGISTRALNI PLINOVD
ALTERNATIVNI KORIDOR ZA IZMJESTANJE |
| | | DISTRIBUTIVNI PLINOVD |
| | | MJERNO - REGULACIJSKA STANICA |
| | | REGULACIJSKA STANICA |

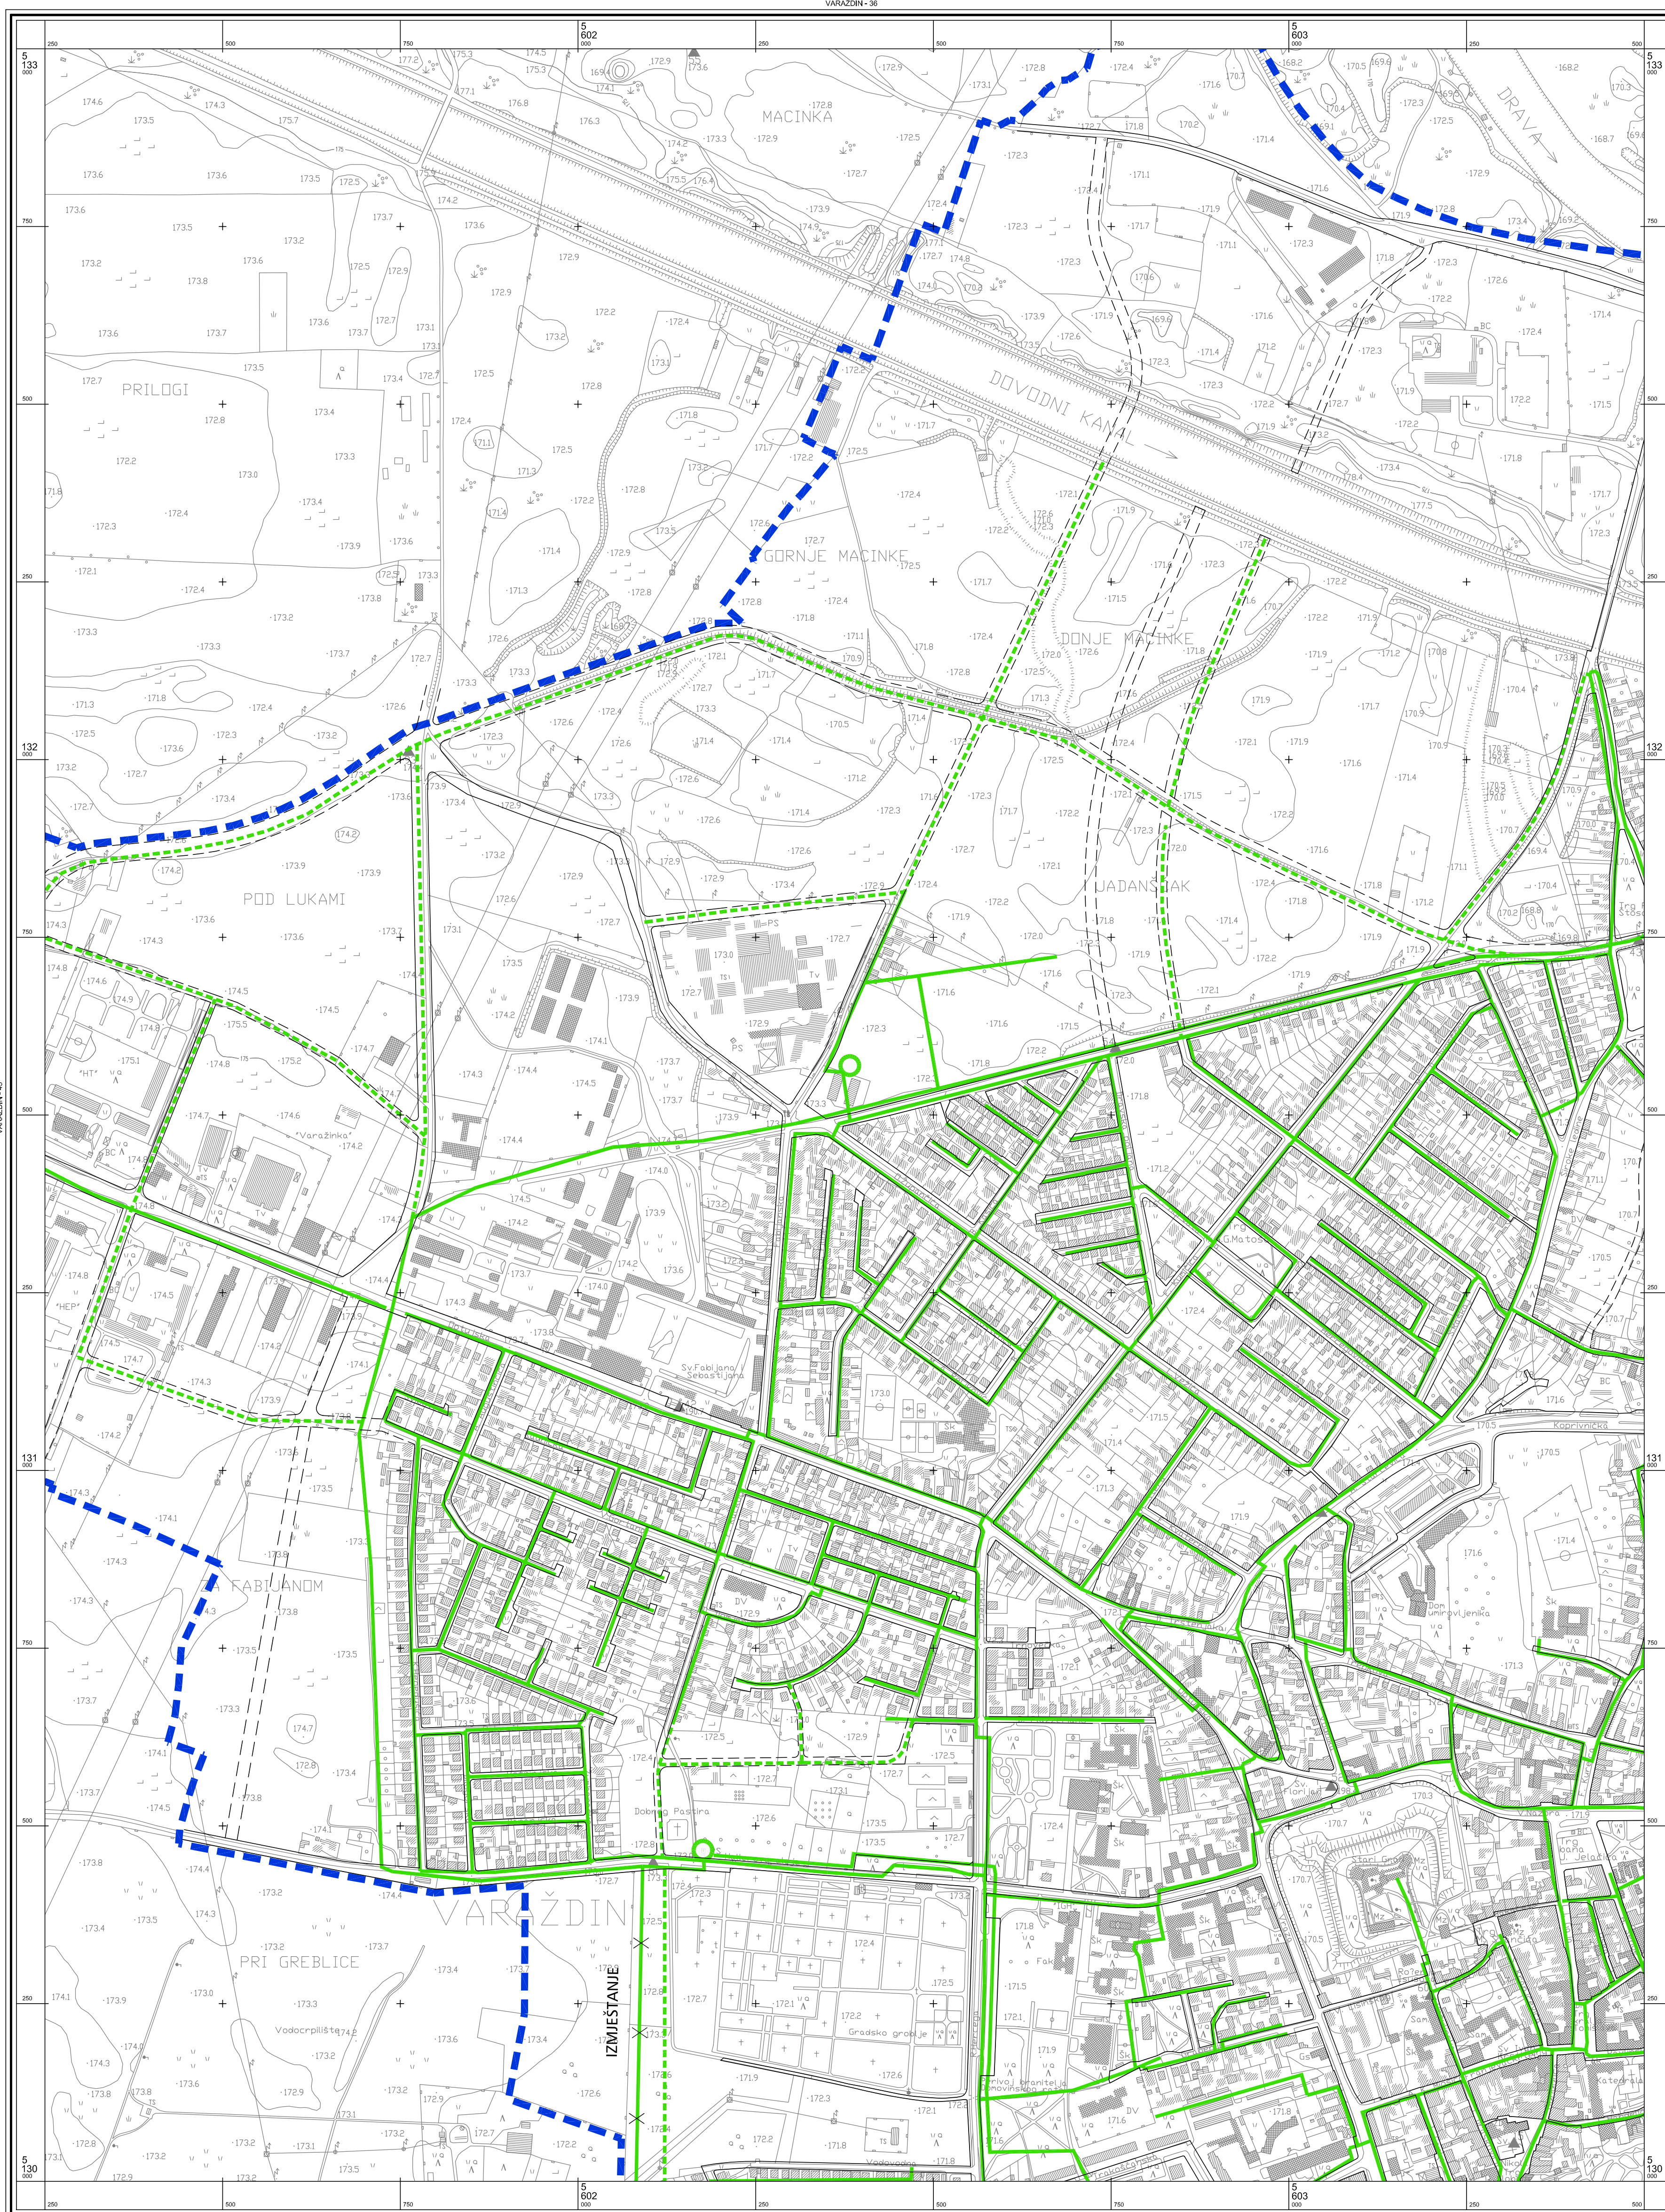

Županijski Grad: Varaždinska Varaždin	
Naziv prostornog plana: GENERALNI URBANISTIČKI PLAN GRADA VARAŽDINA	
Naziv kartografskog prikaza: PROMETNA I KOMUNALNA INFRASTRUKTURNA MREŽA ENERGETSKI SUSTAV - CIJEVNI TRANSPORT PLINA	
Broj kartografskog prikaza: 3.3.	Mjerilo kartografskog prikaza: 1:5000
Program mjera za unapređenje stanja u prostoru: "Službeni vjiesnik grada Varaždina" Broj 2/01	
Javna rasprava: 23. 11. - 23. 12. 2005.	
Pečat tijela odgovornog za provođenje javne rasprave: Marijan Bakulić dipl.prav.	
Suglasnost na plan prema čl. 26b. i 24 Zakona o prostornom uređenju (NN br. 30/94, 68/98, 61/00, 32/02, 100/04) datum: 02.11.2006.	
1. Ured Državne uprave u Varaždinskoj županiji, služba za prostorno uređenje, zaštitu okoliša, graditeljstvo i imovinsko-pravne poslove KLASA: 350-02/06-01/25, URBROJ: 2196-05-02-06-3	
2. MINISTARSTVO KULTURE, Uprava za zaštitu kulturne baštine, Konzervatorski odjel u Varaždinu KLASA: 350-02/01-01/07, URBROJ: 532-04-1/11-06-34	
3. MINISTARSTVO OBZANE, Uprava za materijalne resurse, Služba za nekretnine, graditeljstvo i zaštitu okoliša KLASA: 350-02/06-01/20, URBROJ: 5114-04-02/02-04-2	
4. MINISTARSTVO UNUTARNJIH POSLOVA, Pošćijska uprava Varaždinska KLASA: 350-02/01-01/20, URBROJ: 511-14-04/7-5839/2-2006, MI 24.11.2006.	
Pravna osoba / tijelo koje je izradilo plan: URBANISTIČKI ZAVOD GRADA ZAGREBA d.o.o. ZAGREB, Britanski trg 12	
Pečat pravne osobe / tijela koje je izradilo plan:	
Odgovorna osoba: Luka Šulentić dipl.ing. arh.	
Koordinator plana: Zoran Hebar dipl. ing. arh.	
Stručni tim u izradi plana:	
1. Zoran Hebar dipl. ing. arh.	
2. Domagoj Lovas: dipl. ing. arh.	
3. Slobodan Đurković dipl. ing. prom.	
4. Goran Izetbegović dipl. ing. prom.	
5. Nada Bakula dipl. oec., ing. grad.	
6. Ijerka Mišanović dipl. ing. arh.	
7. Miroslav Šrenj grad. teh.	
8. Budrčica Čonč teh. crtač.	
9. Ivan Šulentić aps. arh.	
Pečat Gradskog vijeća:	
Predsjednica Gradskog vijeća: Dubravka Kanoti dipl.oec.	
Istovjetnost ovog prostornog plana s izvornikom ovjerava:	
Pečat nadležnog tijela:	

