


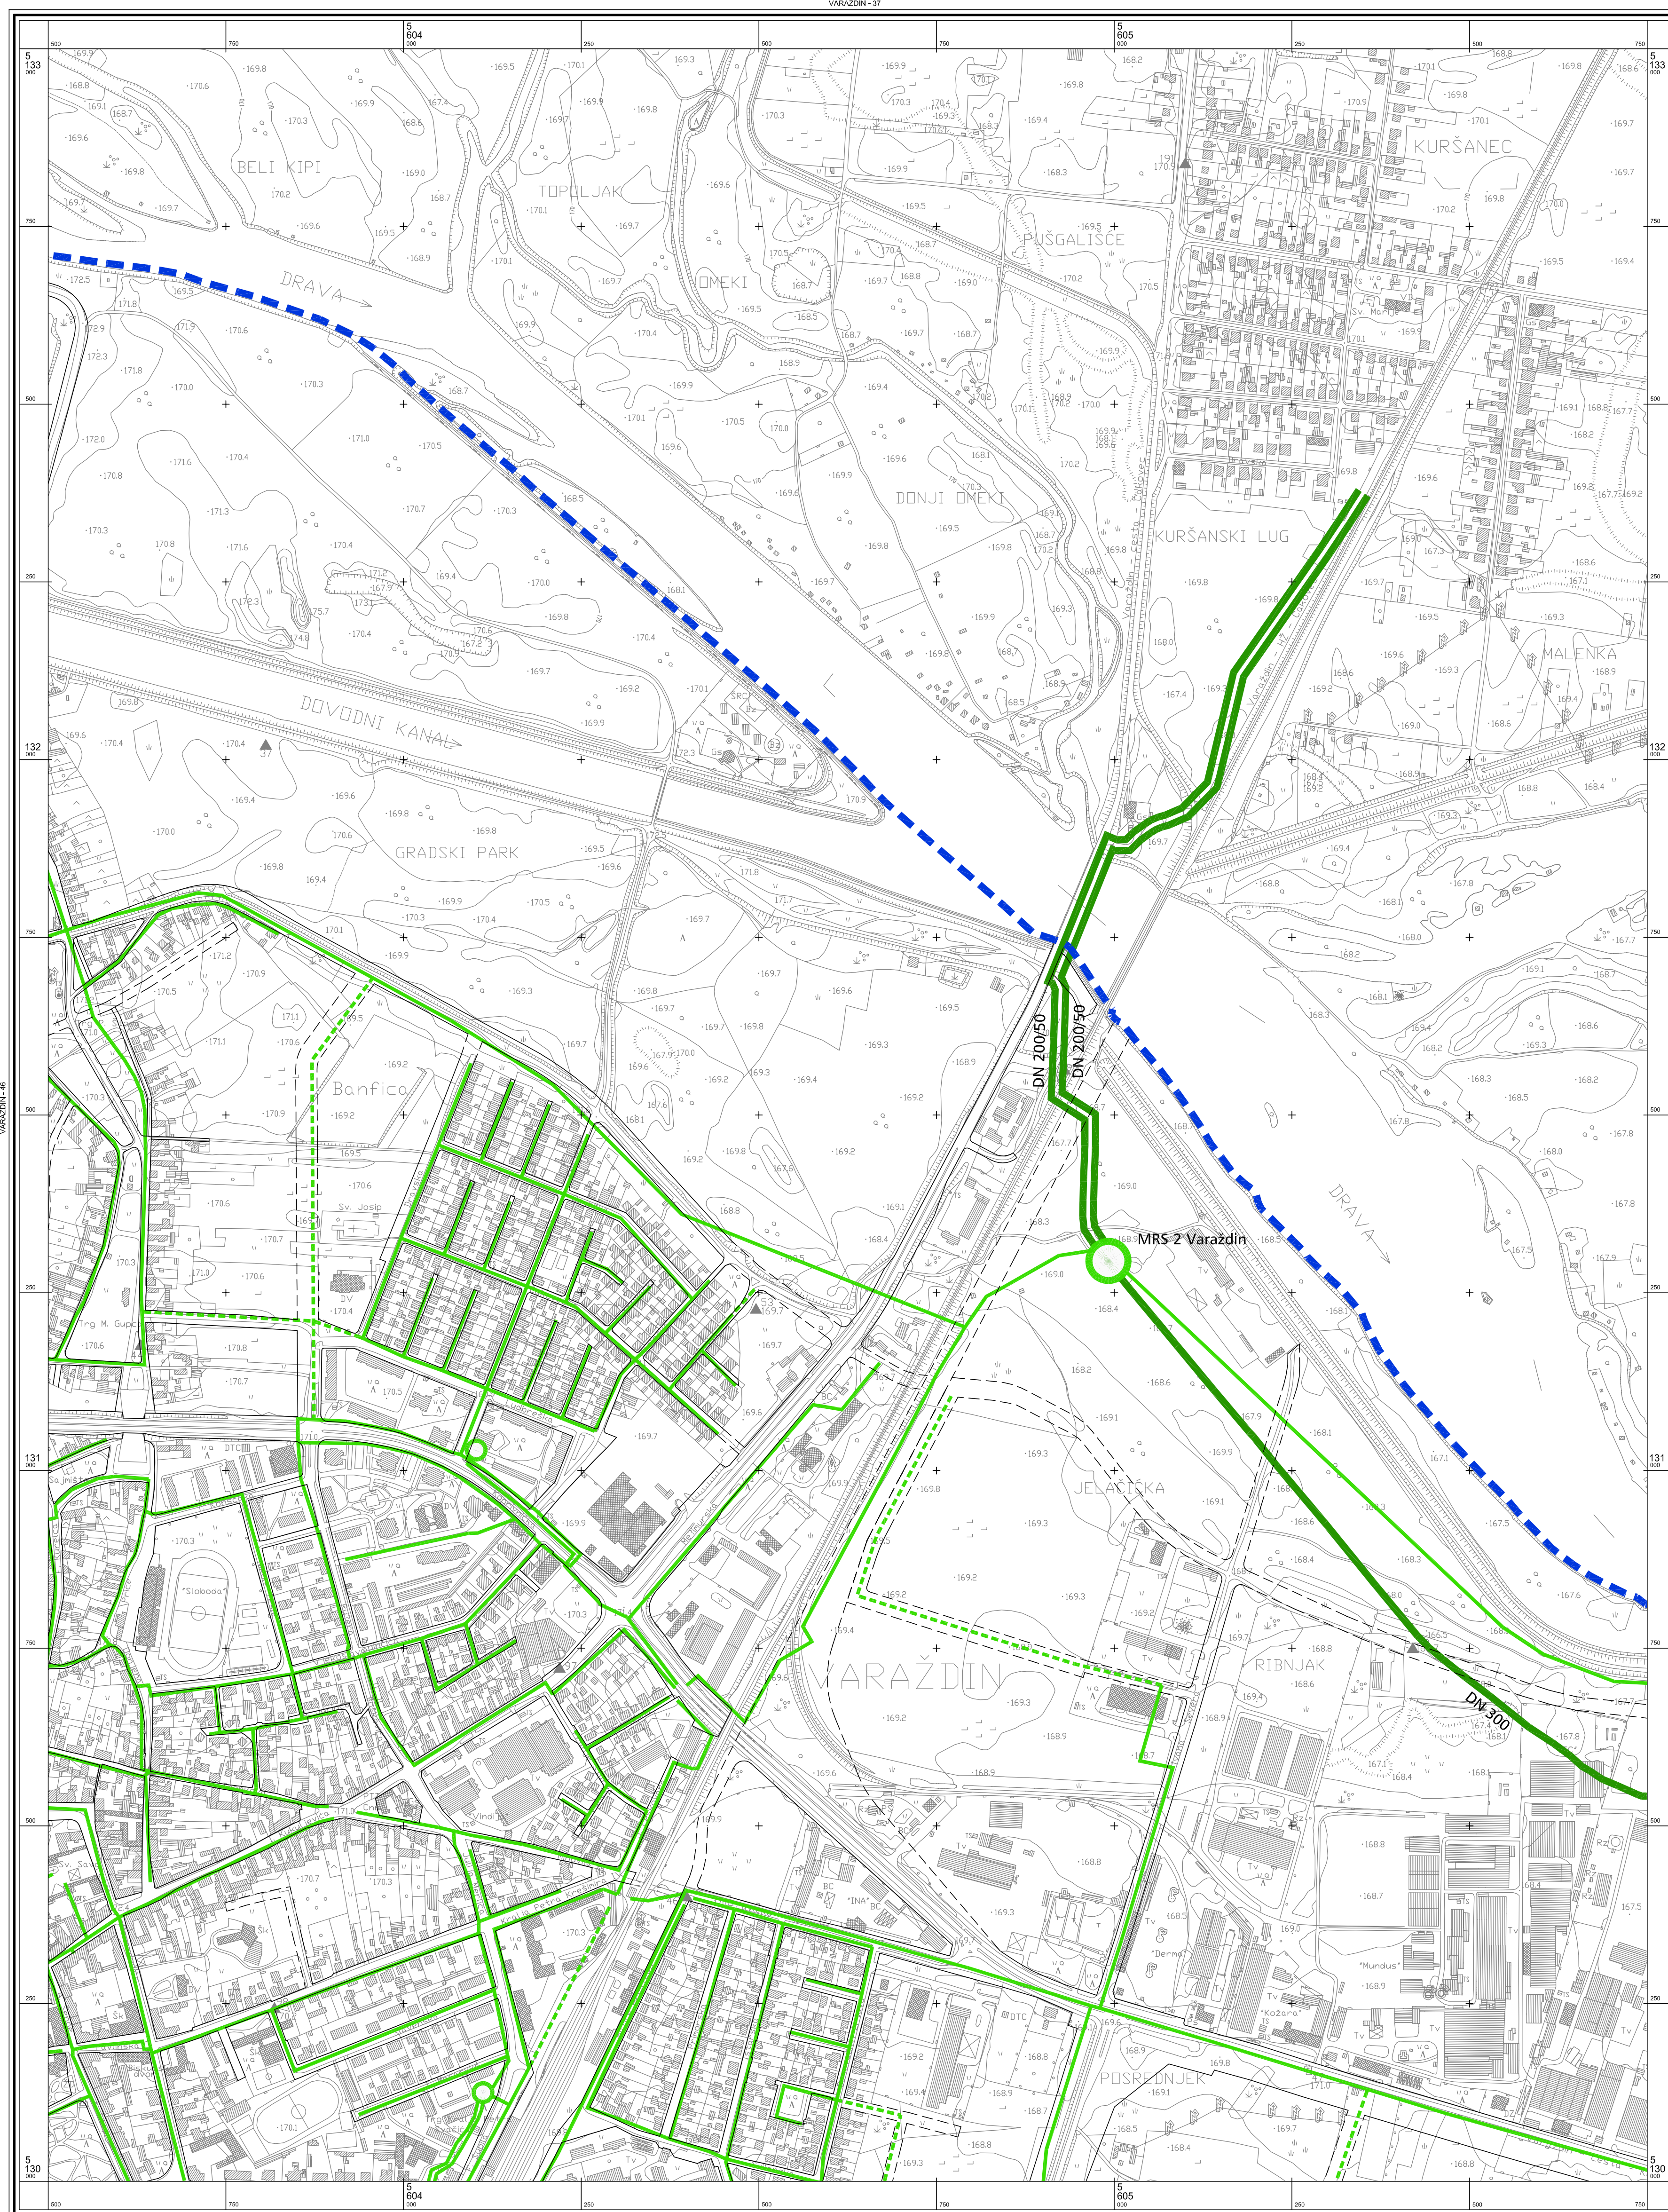

**3.3. PROMETNA I KOMUNALNA
INFRASTRUKTURNA MREŽA
- ENERGETSKI SUSTAV
- CIJEVNI TRANSPORT PLINA**

- TUMAČ PLANSKOG ZNAKOVLJA**
- GRANICA GUP-a
- ENERGETSKI SUSTAV**
- PROIZVODNJA I CIJEVNI TRANSPORT NAFTE I PLINA**
- POSTOJEĆE
 - PLANIRANO
 - MAGISTRALNI PLINOVD
 - MAGISTRALNI PLINOVD ALTERNATIVNI KORIDOR ZA IZMJESTANJE
 - DISTRIBUTIVNI PLINOVD
 - MJERNO - REGULACIJSKA STANICA
 - REGULACIJSKA STANICA



Županija: Grad:	Varaždinska Varaždin
GENERALNI URBANISTIČKI PLAN GRADA VARAŽDINA	
PROMETNA I KOMUNALNA INFRASTRUKTURNA MREŽA ENERGETSKI SUSTAV - CIJEVNI TRANSPORT PLINA	
Broj kartografskog prikaza:	3.3. Mjerilo kartografskog prikaza: 1:5000
Program mjera za unapređenje stanja u prostoru: "Službeni vjесnik grada Varaždina" Broj 2/01	Odluka Gradskog vјeća o donošenju plana: "Službeni vјесnik grada Varaždina" Broj 1/07
Javna rasprava: 23. 11. - 23. 12. 2005.	Javna izlaganja održana: 28. 1. 30. studenog, 05., 07. i 12. prosinca 2005.
Pečat tijela odgovornog za provođenje javne rasprave:	Odgovorna osoba za provođenje javne rasprave: Marjan Bakulić dipl.pprav.
Suglasnost na plan prema čl. 26b. i 24 Zakona o prostornom uređenju (NN br. 30/94, 68/98, 61/00, 32/02, 100/04) broj suglasnosti, klasa: 1. Ured Društvene uprave u Varaždinskoj županiji, služba za prostorno uređenje, zaštitu okoliša, graditeljstvo i inovacijsko-pravne poslove KLASA: 350-02/06-01/25, URBROJ: 2196-05-02-06-3 02.11.2006.	
2. MNISTARSTVO KULTURE, Uprava za zaštitu kulturne baštine, Konzervatorski odjel u Varaždinu KLASA: 350-02/01-01/07, URBROJ: 532-04-1/11-06-34 27.11.2006.	
3. MNISTARSTVO OBRADE, Uprava za materijalne resurse, Služba za nekretnine, graditeljstvo i zaštitu okoliša KLASA: 350-02/06-01/25, URBROJ: 5114-02/02-09-2 13.11.2006.	
4. MNISTARSTVO UNUTARNJIH POSLOVA, Policijska uprava Varaždinska KLASA: 350-02/01-01/20, URBROJ: 511-14-047-5839/2-2006, MI 24.11.2006.	
Pravna osoba / tijelo koje je izradilo plan: URBANISTIČKI ZAVOD GRADA ZAGREBA d.o.o. ZAGREB, Britanski trg 12	
Pečat pravne osobe / tijela koje je izradilo plan:	Odgovorna osoba: Luka Šulentić dipl.ing. arh.
Koordinator plana: Zoran Hebar dipl.ing. arh.	
Stručni tim u izradi plana:	5. Nada Bakula dipl. oec., ing. grad. 6. Jlerka Mišanović dipl. ing. arh. 7. Miroslav Šrenj grad. teh. 8. Burdica Čonc teh. crtač 9. Ivan Šulentić aps. arh.
Pečat Gradskog vјeća:	Predsjednica Gradskog vјeća: Dubravka Kanoči dipl.oec.
Istovjetnost ovog prostornog plana s izvornikom ovjerava:	Pečat nadležnog tijela:

