



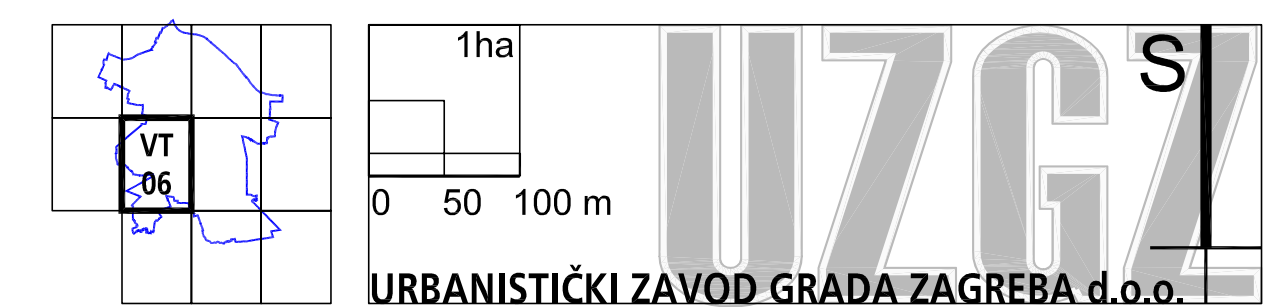

**3.5. PROMETNA I KOMUNALNA  
INFRASTRUKTURNA MREŽA  
VODNOGOSPODARSKI SUSTAV  
- KORIŠTENJE VODA**

- TUMAČ PLANSKOG ZNAKOVLJA**
- GRANICA GUP-a
- VODNOGOSPODARSKI SUSTAV**
- VODOOPSKRBA**
- POSTOJEĆE:
    - MAGISTRALNI OPSKRBNI CJEVOVOD
    - MAGISTRALNI OPSKRBNI CJEVOVOD - PREMIJEŠTA SE
    - OSTALI VODOOPSKRBNI CJEVOVODI
    - VODOSPREMA
  - PLANIRANO:
    - MAGISTRALNI OPSKRBNI CJEVOVOD
    - MAGISTRALNI OPSKRBNI CJEVOVOD - PREMIJEŠTA SE
    - OSTALI VODOOPSKRBNI CJEVOVODI
    - VODOSPREMA
- UREĐENJE VODOTOKA I VODA**
- POSTOJEĆE:
    - DERIVACIJSKI KANAL HE
    - VODOTOK (PLITVICA, GOJANČICA)
    - ZACJEVLJENJE DIJELA VODOTOKA (GOJANČICA)
  - PLANIRANO:
    - DERIVACIJSKI KANAL HE
    - VODOTOK (PLITVICA, GOJANČICA)
    - ZACJEVLJENJE DIJELA VODOTOKA (GOJANČICA)
- REGULACIJSKI I ZAŠTITNI SUSTAV**
- POSTOJEĆE:
    - NASIP (OBALOUTVRDE)
  - PLANIRANO:
    - NASIP (OBALOUTVRDE)
- PODRUČJA POSEBNIH OGRANIČENJA U KORIŠTENJU VODE**
- I. VODOZAŠTITNO PODRUČJE I. ZONA ZAŠTITE
  - II. VODOZAŠTITNO PODRUČJE II. ZONA ZAŠTITE
  - III. VODOZAŠTITNO PODRUČJE III. I III.B ZONA ZAŠTITE
  - VODOZAHVAT

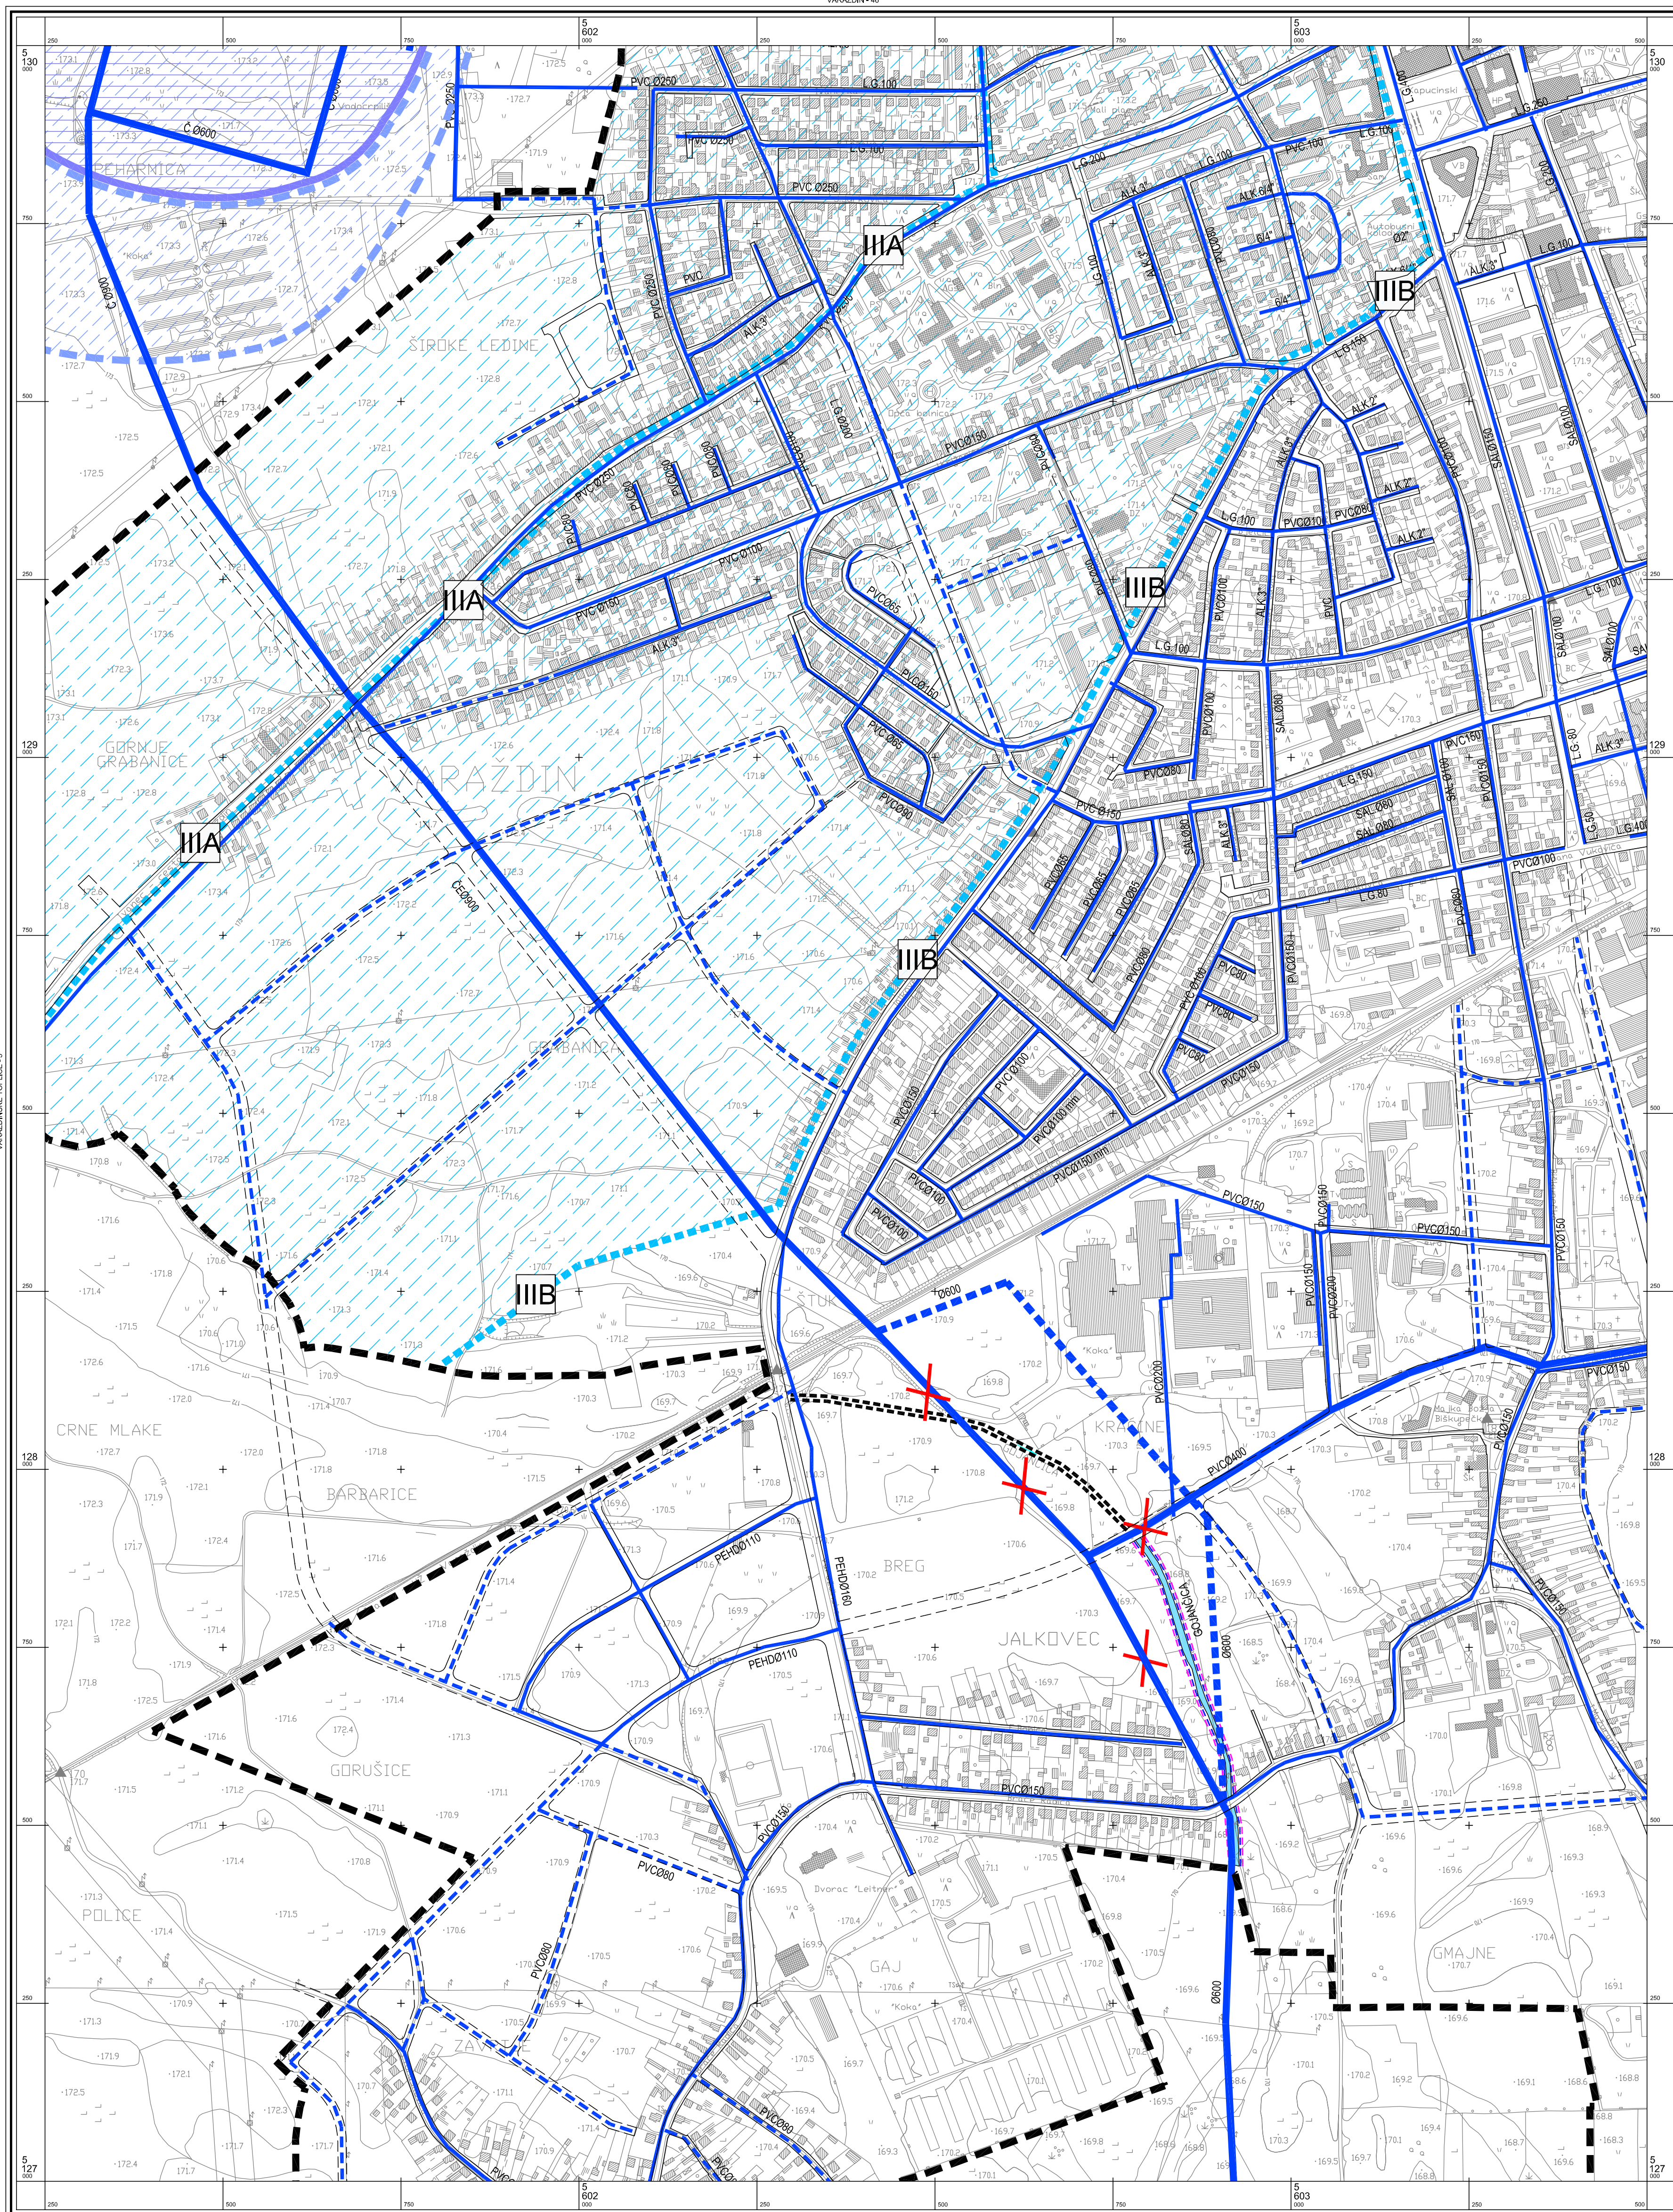

Jupanijski Grad: Varaždinska Naziv prostornog plana: <b>GENERALNI URBANISTIČKI PLAN GRADA VARAŽDINA</b> Naziv kartografskog prikaza: <b>PROMETNA I KOMUNALNA INFRASTRUKTURNA MREŽA VODNOGOSPODARSKI SUSTAV - KORIŠTENJE VODA</b>	
Broj kartografskog prikaza: 3.5. Program mjera za unapređenje stanja u prostoru: "Službeni vjesnik grada Varaždina" Broj 2/01 Javna rasprava: 23. 11. - 23. 12. 2005. Pečat tijela odgovornog za provođenje javne rasprave:	Mjerilo kartografskog prikaza: 1:5000 Odluka Gradskog vijeća o donošenju plana: "Službeni vjesnik grada Varaždina" Broj 1/07 Javna izlaganja održana: 28. 1. 2006. studenog, 05., 07. i 12. prosinca 2005. Odgovorna osoba za provođenje javne rasprave: Marjan Bakulić dipl.pprav.
Suglasnost na plan prema čl. 26b. i 24 Zakona o prostornom uređenju (NN br. 30/94, 68/98, 61/00, 32/02, 100/04) broj suglasnosti, klasa: 1. Ured Državne uprave u Varaždinskoj županiji, služba za prostorno uređenje, zaštitu okoliša, graditeljstvo i inovacijsko-pravne poslove KLASA: 350-02/06-01/25, URBROJ: 2196-05-02-06-3 02.11.2006. 2. MNISTARSTVO KULTURE, Uprava za zaštitu kulturne baštine, Konzervatorski odjel u Varaždinu KLASA: 350-02/01-01/07, URBROJ: 532-04-1/11-06-34 27.11.2006. 3. MNISTARSTVO OBRADE, Uprava za materijalne resurse, Služba za rekreaciju, graditeljstvo i zaštitu okoliša KLASA: 350-02/06-01/25, URBROJ: 5114-04/07-5839/2-2006. MII 13.11.2006. 4. MNISTARSTVO UNUTARNJIH POSLOVA, Policijska uprava Varaždinska KLASA: 350-02/01-01/20, URBROJ: 5114-04/07-5839/2-2006. MII 24.11.2006.	
Pravna osoba / tijelo koje je izradilo plan: <b>URBANISTIČKI ZAVOD GRADA ZAGREBA d.o.o. ZAGREB, Britanski trg 12</b> Pečat pravne osobe / tijela koje je izradilo plan: _____ Datum: _____ Odgovorna osoba: _____ Datum: _____	
Koordinator plana: Zoran Hebar dipl. ing. arh.	
Stručni tim u izradi plana: 1. Zoran Hebar dipl. ing. arh. 2. Domagoj Lovas dipl. ing. arh. 3. Slobodan Đurković dipl. ing. prom. 4. Goran Izetbegović dipl. ing. prom. 5. Nada Bakula dipl. oec., ing. grad. 6. Ijerka Mišanović dipl. ing. arh. 7. Miroslav Šrenj grad. teh. 8. Burdica Čonec teh. crtač 9. Ivan Šulentić aps. arh.	
Pečat Gradskog vijeća: _____ Predsjednik Gradskog vijeća: _____ Datum: _____ Dubravka Kanoči dipl.oec.	
Istovjetnost ovog prostornog plana s izvornikom ovjerava: _____ Pečat nadležnog tijela: _____	

