


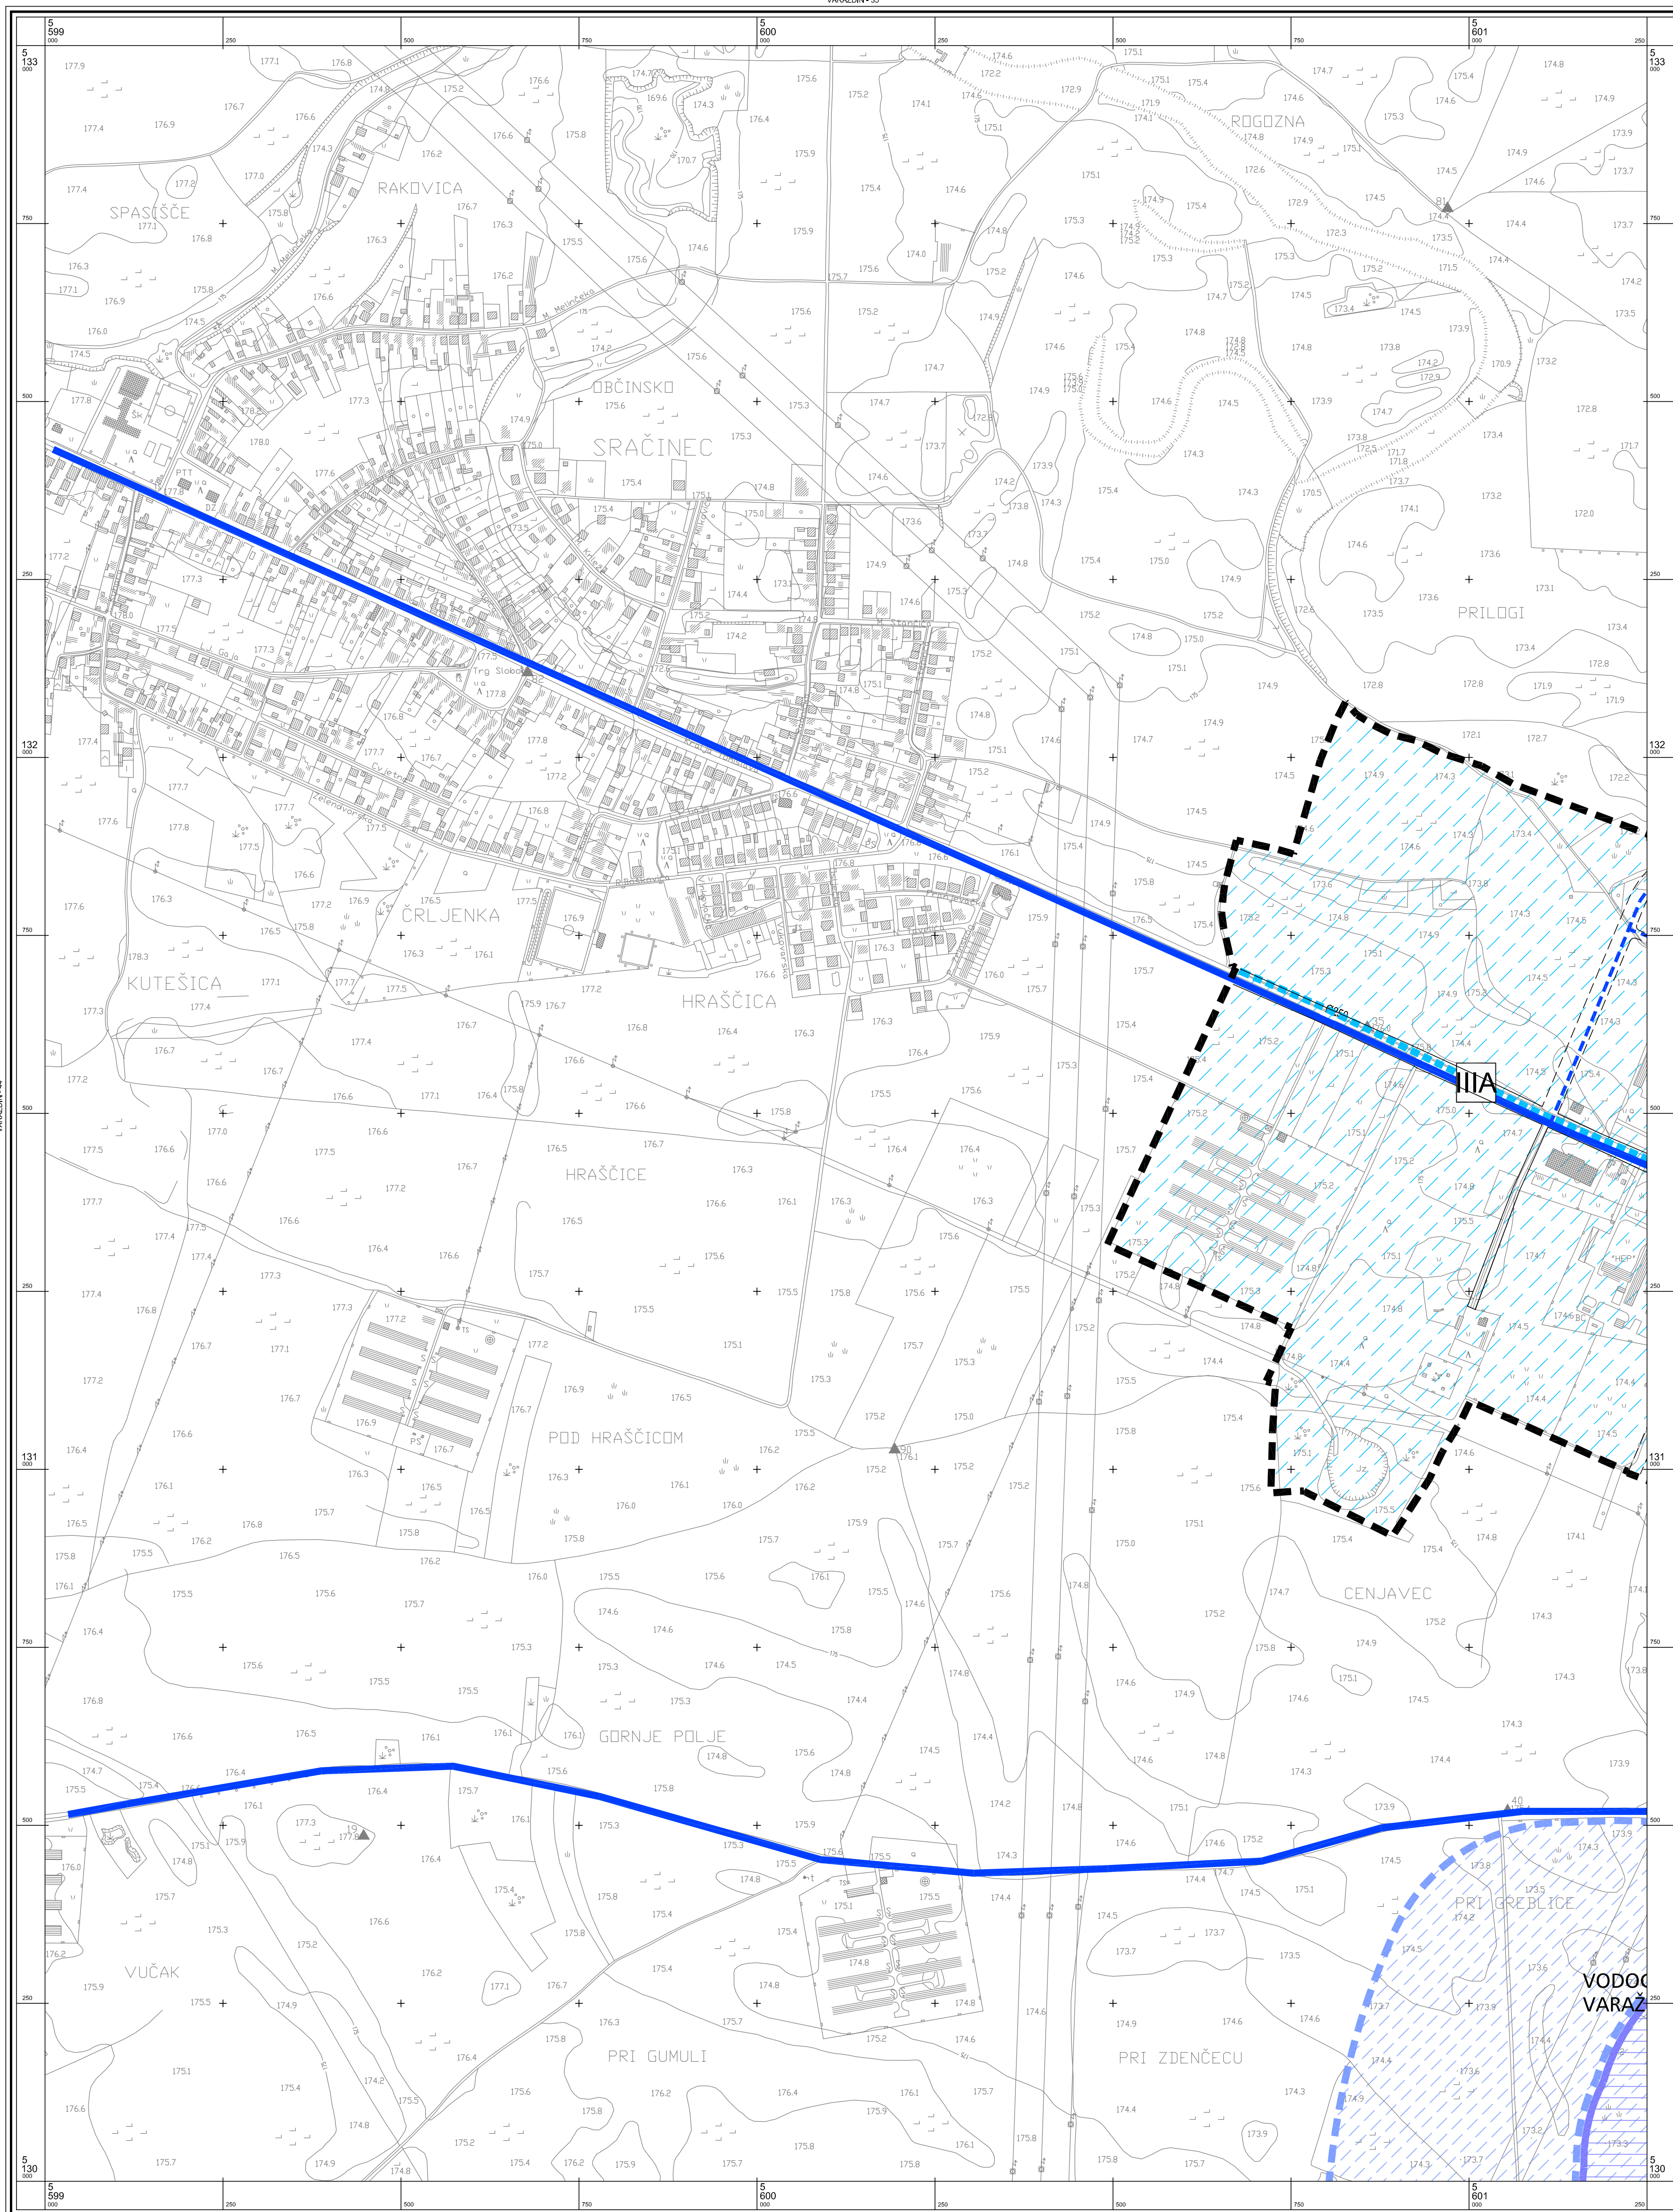

**3.5. PROMETNA I KOMUNALNA
INFRASTRUKTURNA MREŽA
VODNOGOSPODARSKI SUSTAV
- KORIŠTENJE VODA**

- TUMAČ PLANSKOG ZNAKOVLJA**
- GRANICA GUP-a
- VODNOGOSPODARSKI SUSTAV**
- VODOOPSKRBA**
- POSTOJEĆE
 - PLANIRANO
 - MAGISTRALNI OPSKRBNI CJEVOVOD
 - MAGISTRALNI OPSKRBNI CJEVOVOD - PREMIJEŠTA SE
 - OSTALI VODOOPSKRBNI CJEVOVODI
 - VODOSPREMA
- UREĐENJE VODOTOKA I VODA**
- POSTOJEĆE
 - PLANIRANO
 - DERIVACIJSKI KANAL HE
 - VODOTOK (PLITVICA, GOJANČICA)
 - ZACJEVLJENJE DIJELA VODOTOKA (GOJANČICA)
- REGULACIJSKI I ZAŠTITNI SUSTAV**
- NASIPI (OBALOUTVRDE)
- PODRUČJA POSEBNIH OGRANIČENJA U KORIŠTENJU VODE**
- I. VODOZAŠTITNO PODRUČJE I. ZONA ZAŠTITE
 - II. VODOZAŠTITNO PODRUČJE II. ZONA ZAŠTITE
 - III. VODOZAŠTITNO PODRUČJE III.A I III.B ZONA ZAŠTITE
 - VODOZAHVAT



Županija: Varaždinska Grad: Varaždin		
Naziv prostornog plana:	GENERALNI URBANISTIČKI PLAN GRADA VARAŽDINA	
Naziv kartografskog prikaza:	PROMETNA I KOMUNALNA INFRASTRUKTURNA MREŽA VODNOGOSPODARSKI SUSTAV - KORIŠTENJE VODA	
Broj kartografskog prikaza:	3.5.	Mjerilo kartografskog prikaza: 1:5000
Program mjera za unapređenje stanja u prostoru: "Službeni vjесnik grada Varaždina"	Odluka Gradskog vјeća o donošenju plana: "Službeni vјесnik grada Varaždina"	
Broj 2/01	Broj 1/07	
Javna rasprava: 23. 11. - 23. 12. 2005.	Javna izlaganja održana: 28. 1. 30. studenog, 05., 07. i 12. prosinca 2005.	
Pečat tijela odgovornog za provođenje javne rasprave:	Odgovorna osoba za provođenje javne rasprave: Marjan Bakulić dipl.prav.	
Suglasnost na plan prema čl. 26b. i 24 Zakona o prostornom uređenju (NN br. 30/94, 68/98, 61/00, 32/02, 100/04) datum: 02.11.2006.		
1. Ured Državne uprave u Varaždinskoj županiji, služba za prostorno uređenje, zaštitu okoliša, graditeljstvo i imovinsko-pravne poslove KLASA: 350-02/06-01/25, URBROJ: 2196-05-02-06-3		
2. MNISTARSTVO KULTURE, Uprava za zaštitu kulturne baštine, Konzervatorski odjel u Varaždinu KLASA: 350-02/01-01/07, URBROJ: 532-04-1/11-06-34		
3. MNISTARSTVO OBANE, Uprava za materijalne resurse, Služba za nekretnine, graditeljstvo i zaštitu okoliša KLASA: 350-02/06-01/25, URBROJ: 5114-04/02-09-2		
4. MNISTARSTVO UNUTARNJIH POSLOVA, Policijska uprava Varaždinska KLASA: 350-02/01-01/20, URBROJ: 511-14-04/7-5839/2-2006, III		
Pravna osoba / tijelo koje je izradilo plan: URBANISTIČKI ZAVOD GRADA ZAGREBA d.o.o. ZAGREB, Britanski trg 12		
Pečat pravne osobe / tijela koje je izradilo plan:	Odgovorna osoba: Luka Šulentić dipl. ing. arh.	
Koordinator plana: Zoran Hebar dipl. ing. arh.		
Stručni tim u izradi plana:		
1. Zoran Hebar dipl. ing. arh.		5. Nada Bakula dipl. oec., ing. grad.
2. Domagoj Lovas dipl. ing. arh.		6. Ijerka Mišanović dipl. ing. arh.
3. Slobodan Đurković dipl. ing. prom.		7. Miroslav Šrenj grad. teh.
4. Goran Izetbegović dipl. ing. prom.		8. Burdica Čonč teh. crtač
		9. Ivan Šulentić aps. arh.
Pečat Gradskog vјeća:	Predsjednica Gradskog vјeća: Dubravka Kanođ dipl.oec.	
Istovjetnost ovog prostornog plana s izvornikom ovjerava:	Pečat nadležnog tijela:	

