


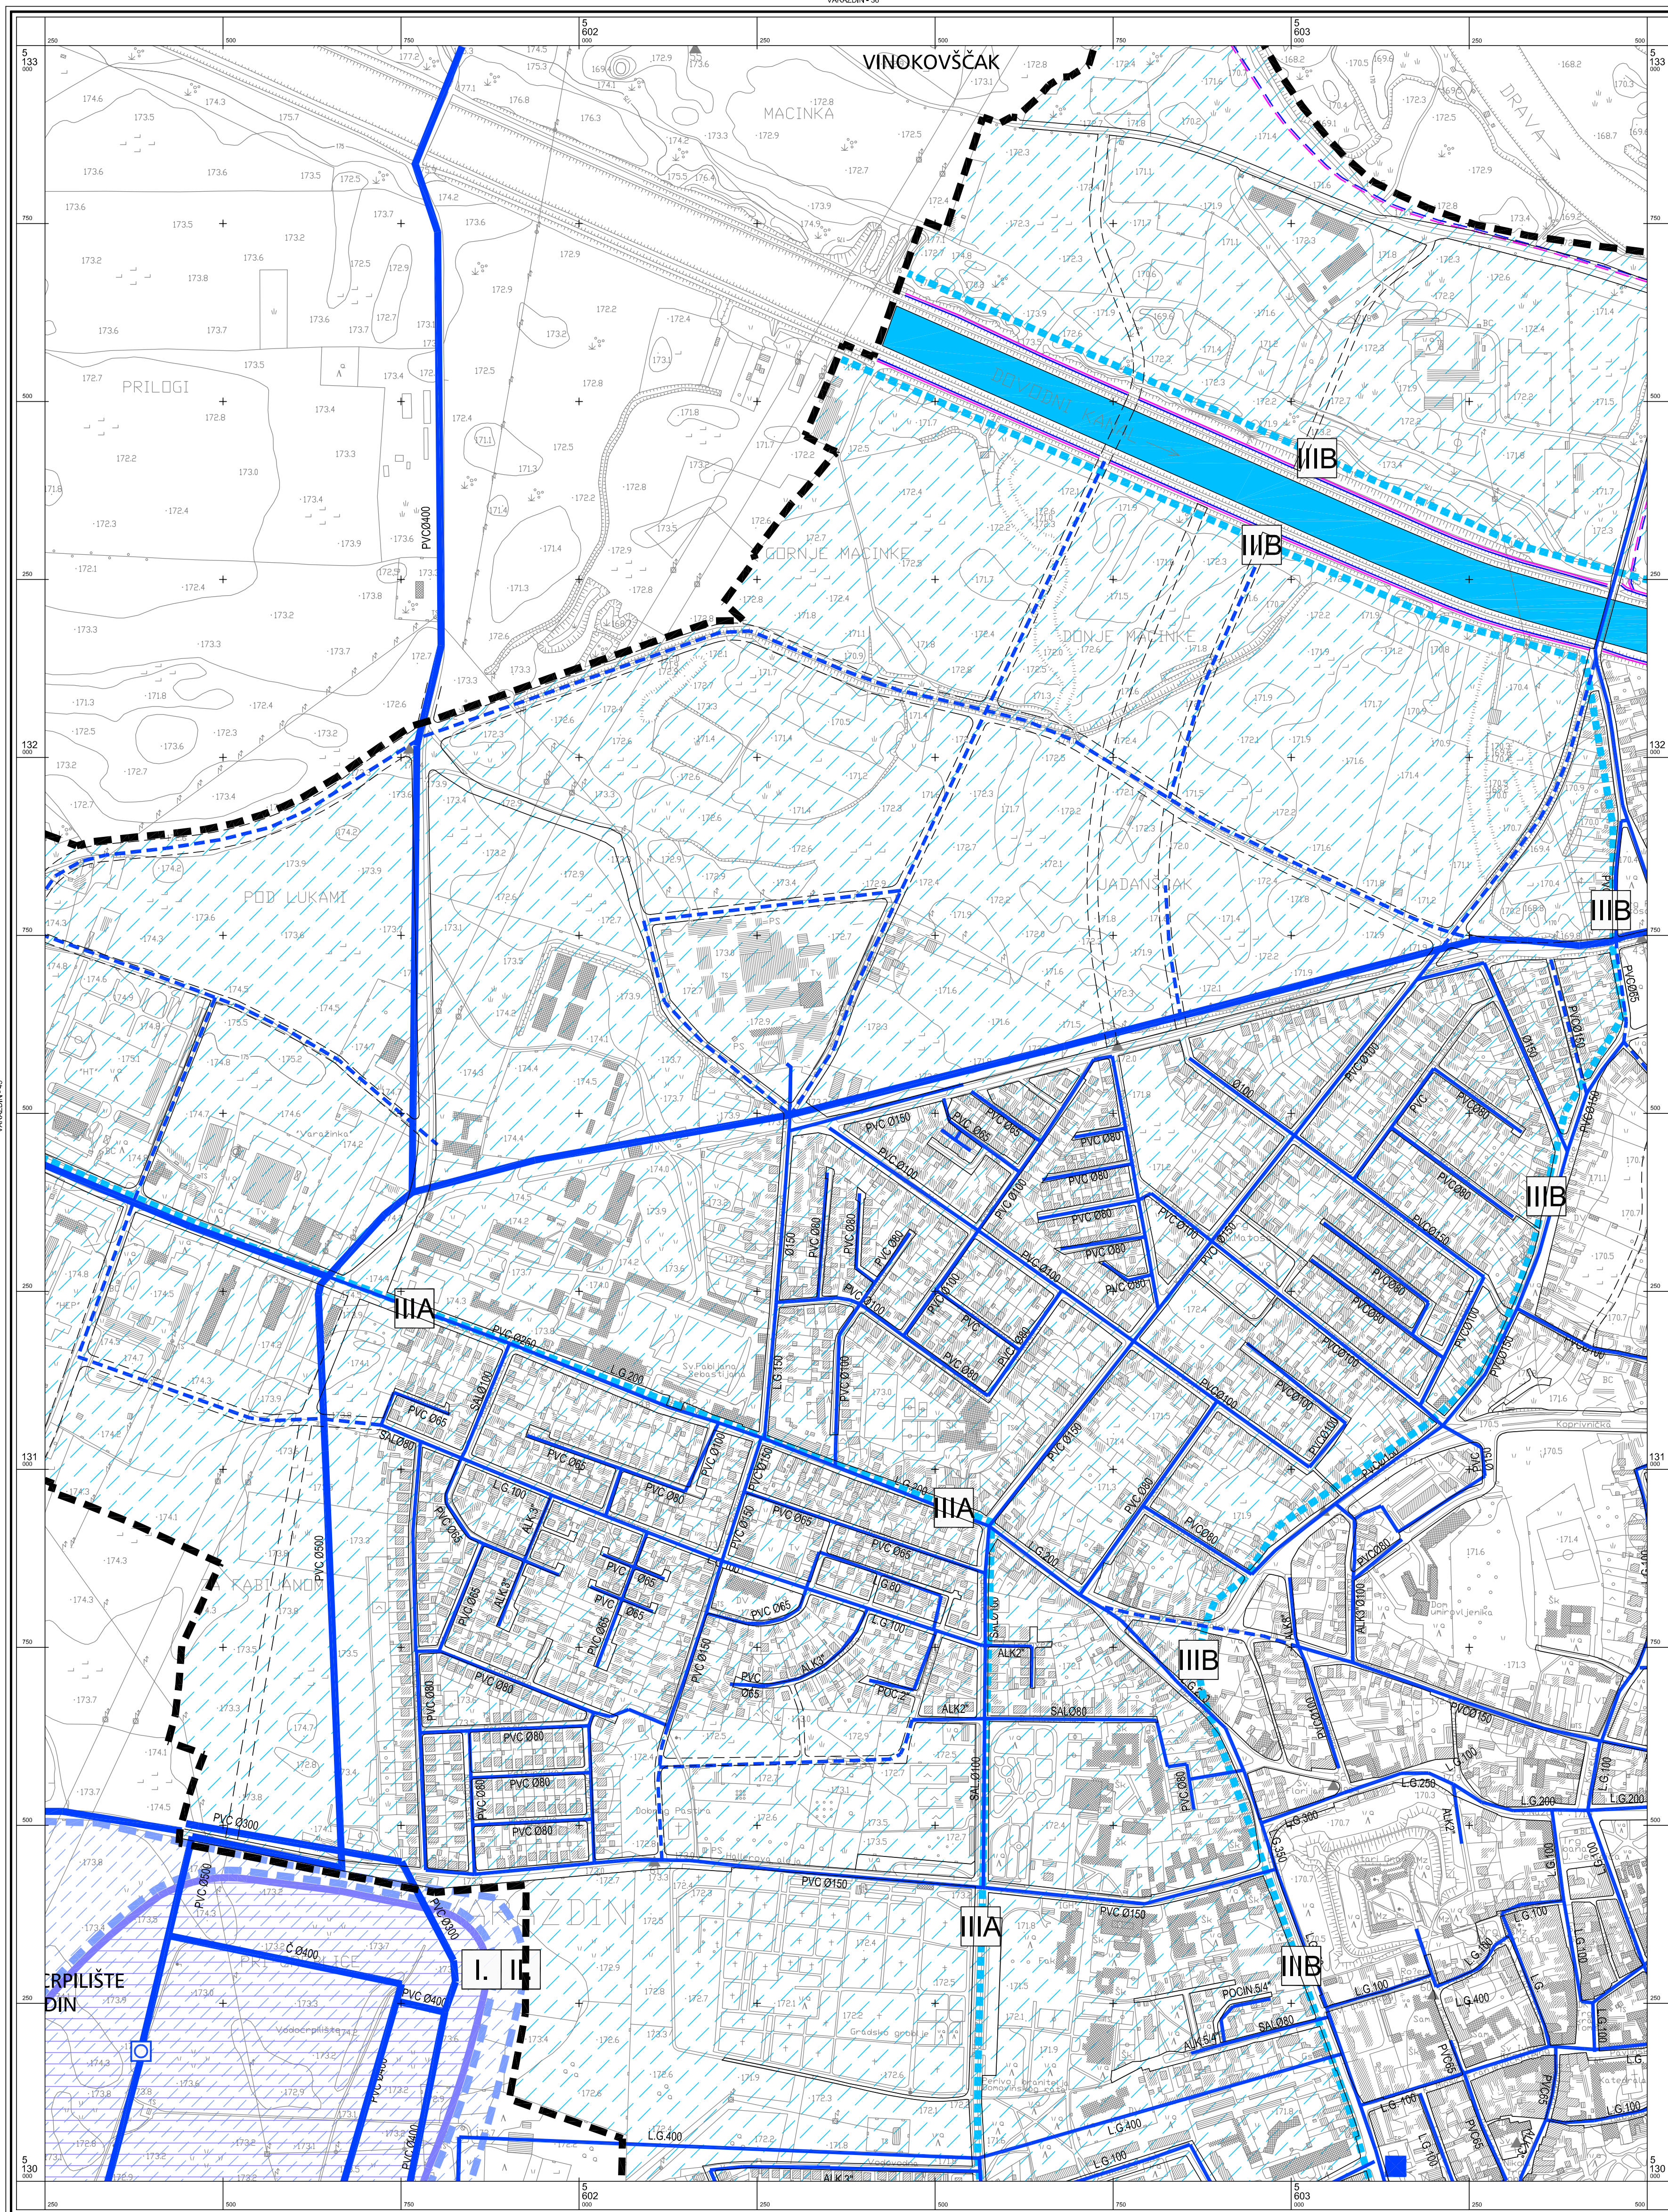

**3.5. PROMETNA I KOMUNALNA
INFRASTRUKTURNA MREŽA
VODNOGOSPODARSKI SUSTAV
- KORIŠTENJE VODA**

- TUMAČ PLANSKOG ZNAKOVLJA**
- GRANICA GUP-a
- VODNOGOSPODARSKI SUSTAV**
- VODOOPSKRBA**
- POSTOJEĆE:
 - MAGISTRALNI OPSKRBNI CJEVOVOD
 - MAGISTRALNI OPSKRBNI CJEVOVOD - PREMIJEŠTA SE
 - OSTALI VODOOPSKRBNI CJEVOVODI
 - VODOSPREMA
 - PLANIRANO:
 - MAGISTRALNI OPSKRBNI CJEVOVOD
 - MAGISTRALNI OPSKRBNI CJEVOVOD - PREMIJEŠTA SE
 - OSTALI VODOOPSKRBNI CJEVOVODI
 - VODOSPREMA
- UREĐENJE VODOTOKA I VODA**
- POSTOJEĆE:
 - DERIVACIJSKI KANAL HE
 - VODOTOK (PLITVICA, GOJANČICA)
 - ZACJEVLIJENJE DIJELA VODOTOKA (GOJANČICA)
 - PLANIRANO:
 - DERIVACIJSKI KANAL HE
 - VODOTOK (PLITVICA, GOJANČICA)
 - ZACJEVLIJENJE DIJELA VODOTOKA (GOJANČICA)
- REGULACIJSKI I ZAŠTITNI SUSTAV**
- POSTOJEĆE:
 - NASIP I (OBALOUTVRDE)
 - PLANIRANO:
 - NASIP I (OBALOUTVRDE)
- PODRUČJA POSEBNIH OGRANIČENJA U KORIŠTENJU VODE**
- I. VODOZAŠTITNO PODRUČJE I. ZONA ZAŠTITE
 - II. VODOZAŠTITNO PODRUČJE II. ZONA ZAŠTITE
 - III. VODOZAŠTITNO PODRUČJE III. I III.B ZONA ZAŠTITE
 - VODOZAHVAT



Županija: Varaždinska Grad: Varaždin	GENERALNI URBANISTIČKI PLAN GRADA VARAŽDINA	
Naziv prostornog plana:	PROMETNA I KOMUNALNA INFRASTRUKTURNA MREŽA VODNOGOSPODARSKI SUSTAV - KORIŠTENJE VODA	
Broj kartografskog prikaza: 3.5.	Mjerna skala kartografskog prikaza: 1:5000	
Program mjera za unapređenje stanja u prostoru: "Službeni vijećnik grada Varaždina" Broj 2/01	Odluka Gradskog vijeća o donošenju plana: "Službeni vijećnik grada Varaždina" Broj 1/07	
Javna rasprava: 23. 11. - 23. 12. 2005.	Javna izlaganja održana: 28. 1. 30. studenog, 05., 07. i 12. prosinca 2005.	
Pečat tijela odgovornog za provođenje javne rasprave:	Odgovorna osoba za provođenje javne rasprave: Marijan Bakulić dipl.prav.	
Suglasnost na plan prema čl. 26b. i 24 Zakona o prostornom uređenju (NN br. 30/94, 68/98, 61/00, 32/02, 100/04) broj suglasnosti, klasa:		
1. Ured Državne uprave u Varaždinskoj županiji, služba za prostorno uređenje, zaštitu okoliša, graditeljstvo i imovinsko-pravne poslove KLASA: 350-02/06-01/25, URBROJ: 2196-05-02-06-3 datum: 02.11.2006.		
2. MINISTARSTVO KULTURE, Uprava za zaštitu kulturne baštine, Konzervatorski odjel u Varaždinu KLASA: 350-02/01-01/07, URBROJ: 532-04-1/11-06-34 datum: 27.11.2006.		
3. MINISTARSTVO OBZANE, Uprava za materijalne resurse, Služba za nekretnine, graditeljstvo i zaštitu okoliša KLASA: 350-02/06-01/20, URBROJ: 5114-04/02-06-2 datum: 13.11.2006.		
4. MINISTARSTVO UNUTARNJIH POSLOVA, Policijska uprava Varaždinska KLASA: 350-02/01-01/20, URBROJ: 5111-04/07-58392-2006, III datum: 24.11.2006.		
Pravna osoba / tijelo koje je izradilo plan: URBANISTIČKI ZAVOD GRADA ZAGREBA d.o.o. ZAGREB, Britanski trg 12		
Pečat pravne osobe / tijela koje je izradilo plan:	Odgovorna osoba: Luka Šulentić dipl.ing. arh.	
Koordinator plana: Zoran Hebar dipl.ing. arh.		
Stručni tim u izradi plana:		
1. Zoran Hebar dipl.ing. arh. 2. Domagoj Lovas dipl.ing. arh. 3. Slobodan Đurković dipl.ing. prom. 4. Goran Izetbegović dipl.ing. prom.		5. Nada Bakula dipl. oec., ing. grad. 6. Ijerka Mišanović dipl.ing. arh. 7. Miroslav Šrenj grad. teh. 8. Budriča Čonč teh. crtač 9. Ivan Šulentić aps. arh.
Pečat Gradskog vijeća:	Predsjednik Gradskog vijeća: Dubravka Kanoš dipl.oec.	
Istovjetnost ovog prostornog plana s izvornikom ovjerava:	Pečat nadležnog tijela:	

