


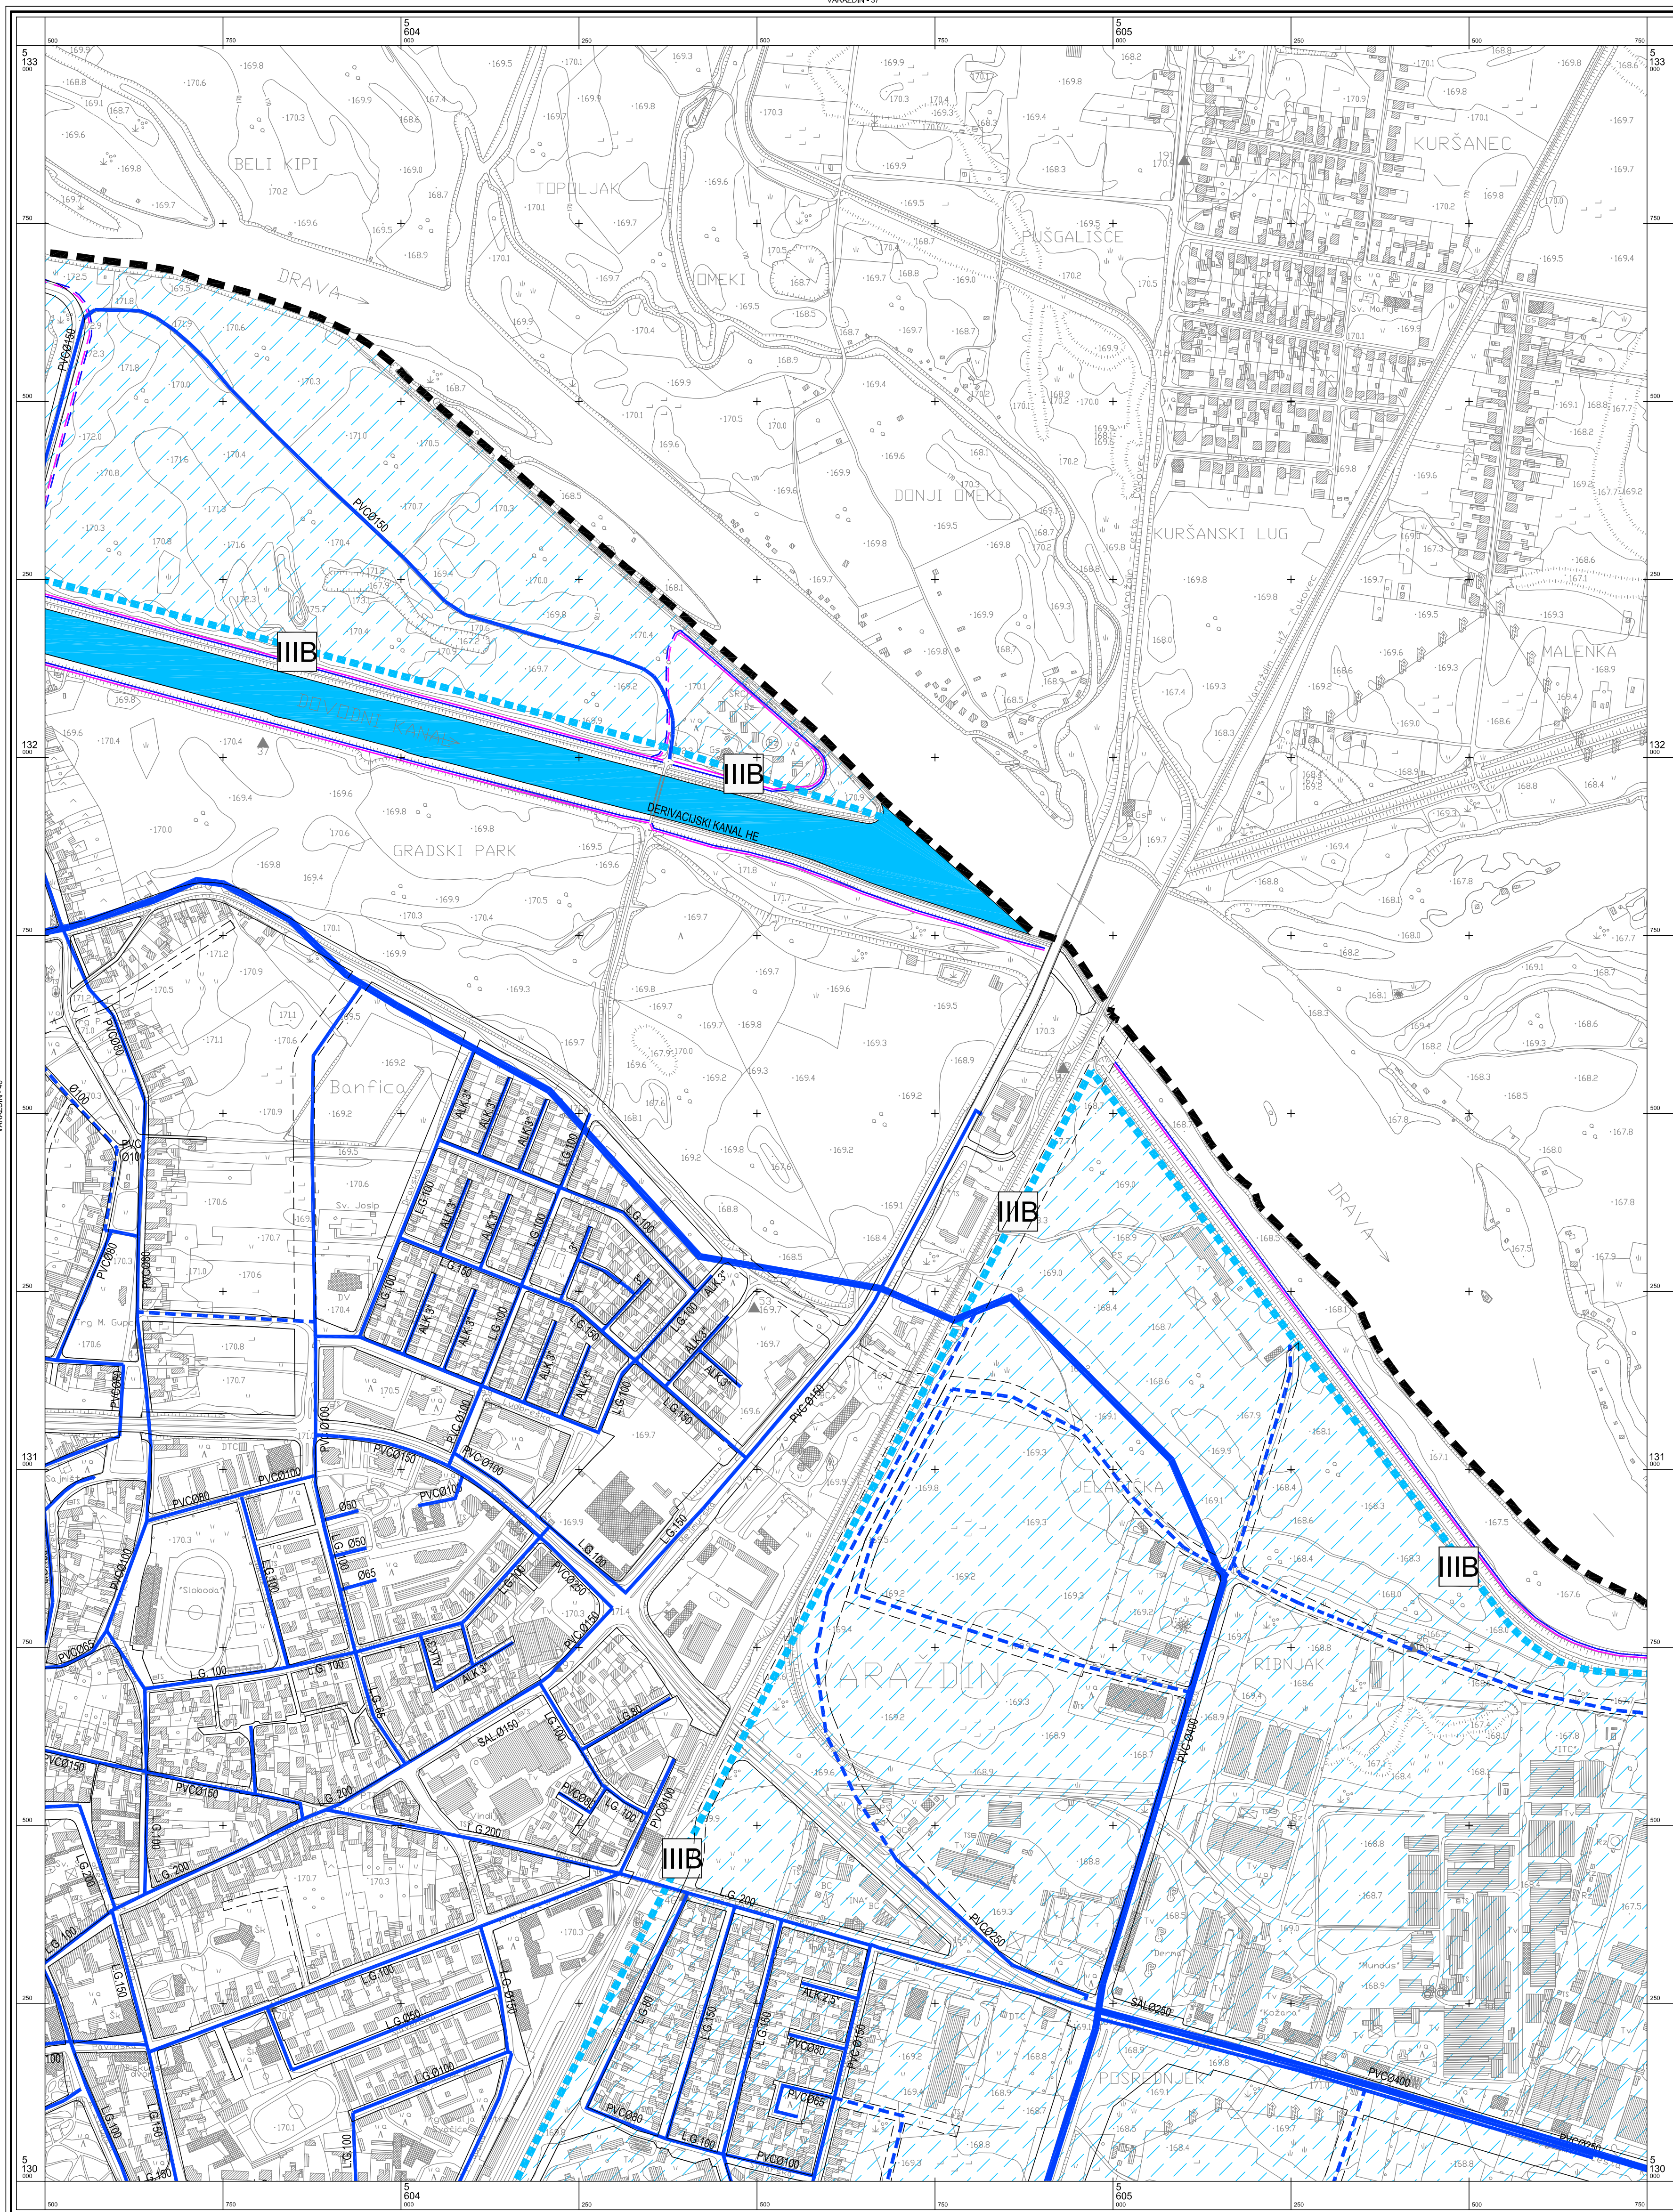

**3.5. PROMETNA I KOMUNALNA  
INFRASTRUKTURNA MREŽA  
VODNOGOSPODARSKI SUSTAV  
- KORIŠTENJE VODA**

- TUMAČ PLANSKOG ZNAKOVLJA**
- GRANICA GUP-a
- VODNOGOSPODARSKI SUSTAV**
- VODOOPSKRBA**
- POSTOJEĆE:
    - MAGISTRALNI OPSKRBNI CJEVOVOD
    - MAGISTRALNI OPSKRBNI CJEVOVOD - PREMIJEŠTA SE
    - OSTALI VODOOPSKRBNI CJEVOVODI
    - VODOSPREMA
  - PLANIRANO:
    - MAGISTRALNI OPSKRBNI CJEVOVOD
    - MAGISTRALNI OPSKRBNI CJEVOVOD - PREMIJEŠTA SE
    - OSTALI VODOOPSKRBNI CJEVOVODI
    - VODOSPREMA
- UREĐENJE VODOTOKA I VODA**
- POSTOJEĆE:
    - DERIVACIJSKI KANAL HE
    - VODOTOK (PLITVICA, GOJANČICA)
    - ZACJEVLJENJE DIJELA VODOTOKA (GOJANČICA)
  - PLANIRANO:
    - DERIVACIJSKI KANAL HE
    - VODOTOK (PLITVICA, GOJANČICA)
    - ZACJEVLJENJE DIJELA VODOTOKA (GOJANČICA)
- REGULACIJSKI I ZAŠTITNI SUSTAV**
- POSTOJEĆE:
    - NASIP (OBALOUTVRDE)
  - PLANIRANO:
    - NASIP (OBALOUTVRDE)
- PODRUČJA POSEBNIH OGRANIČENJA U KORIŠTENJU**
- VODE**
- I. VODOZAŠTITNO PODRUČJE I. ZONA ZAŠTITE
  - II. VODOZAŠTITNO PODRUČJE II. ZONA ZAŠTITE
  - III. VODOZAŠTITNO PODRUČJE III. I III.B ZONA ZAŠTITE
  - VODOZAHVAT



Županijski Grad:	Varaždinska Varaždin
Naziv prostornog plana:	<b>GENERALNI URBANISTIČKI PLAN GRADA VARAŽDINA</b>
Naziv kartografskog prikaza:	<b>PROMETNA I KOMUNALNA INFRASTRUKTURNA MREŽA VODNOGOSPODARSKI SUSTAV - KORIŠTENJE VODA</b>
Broj kartografskog prikaza:	3.5. Mjerilo kartografskog prikaza: 1:5000
Program mjera za unapređenje stanja u prostoru: "Službeni vjесnik grada Varaždina" Broj 2/01	Odluka Gradskog vјeća o donošenju plana: "Službeni vјесnik grada Varaždina" Broj 1/07
Javna rasprava: 23. 11. - 23. 12. 2005.	Javna izlaganja održana: 28. 1. 30. studenog, 05., 07. i 12. prosinca 2005.
Pečat tijela odgovornog za provođenje javne rasprave:	Odgovorna osoba za provođenje javne rasprave: Marjan Bakulić dipl.prav.
Suglasnost na plan prema čl. 26b. i 24 Zakona o prostornom uređenju (NN br. 30/94, 68/98, 61/00, 32/02, 100/04) broj suglasnosti, klasa:	datum: 02.11.2006.
1. Ured Državne uprave u Varaždinskoj županiji, služba za prostorno uređenje, zaštitu okoliša, graditeljstvo i imovinsko-pravne poslove KLASA: 350-02/06-01/25, URBROJ: 2196-05-02-06-3	27.11.2006.
2. MNISTARSTVO KULTURE, Uprava za zaštitu kulturne baštine, Konzervatorski odjel u Varaždinu KLASA: 350-02/01-01/07, URBROJ: 532-04-1/11-06-34	13.11.2006.
3. MNISTARSTVO OBZBANE, Uprava za materijalne resurse, Služba za nekretnine, graditeljstvo i zaštitu okoliša KLASA: 350-02/06-01/25, URBROJ: 5114-04/07-5839/2-2006, MI	24.11.2006.
4. MNISTARSTVO UNUTARNJIH POSLOVA, Policijska uprava Varaždinska KLASA: 350-02/01-01/20, URBROJ: 5114-04/07-5839/2-2006, MI	
Pravna osoba / tijelo koje je izradilo plan:	URBANISTIČKI ZAVOD GRADA ZAGREBA d.o.o. ZAGREB, Britanski trg 12
Pečat pravne osobe / tijela koje je izradilo plan:	Odgovorna osoba: Luka Šulentić dipl.ing. arh.
Koordinator plana: Zoran Hebar dipl. ing. arh.	
Stručni tim u izradi plana:	5. Nada Bakula dipl. oec., ing. grad. 6. Jlerka Mišanović dipl. ing. arh. 7. Miroslav Šrenj grad. teh. 8. Burdica Čonč teh. crtač 9. Ivan Šulentić aps. arh.
1. Zoran Hebar dipl. ing. arh. 2. Domagoj Lovas: dipl. ing. arh. 3. Slobodan Đurković dipl. ing. prom. 4. Goran Izetbegović dipl. ing. prom.	
Pečat Gradskog vјeća:	Predsjednica Gradskog vјeća: Dubravka Kanođ dipl.oec.
Istovjetnost ovog prostornog plana s izvornikom ovjerava:	Pečat nadležnog tijela:

