


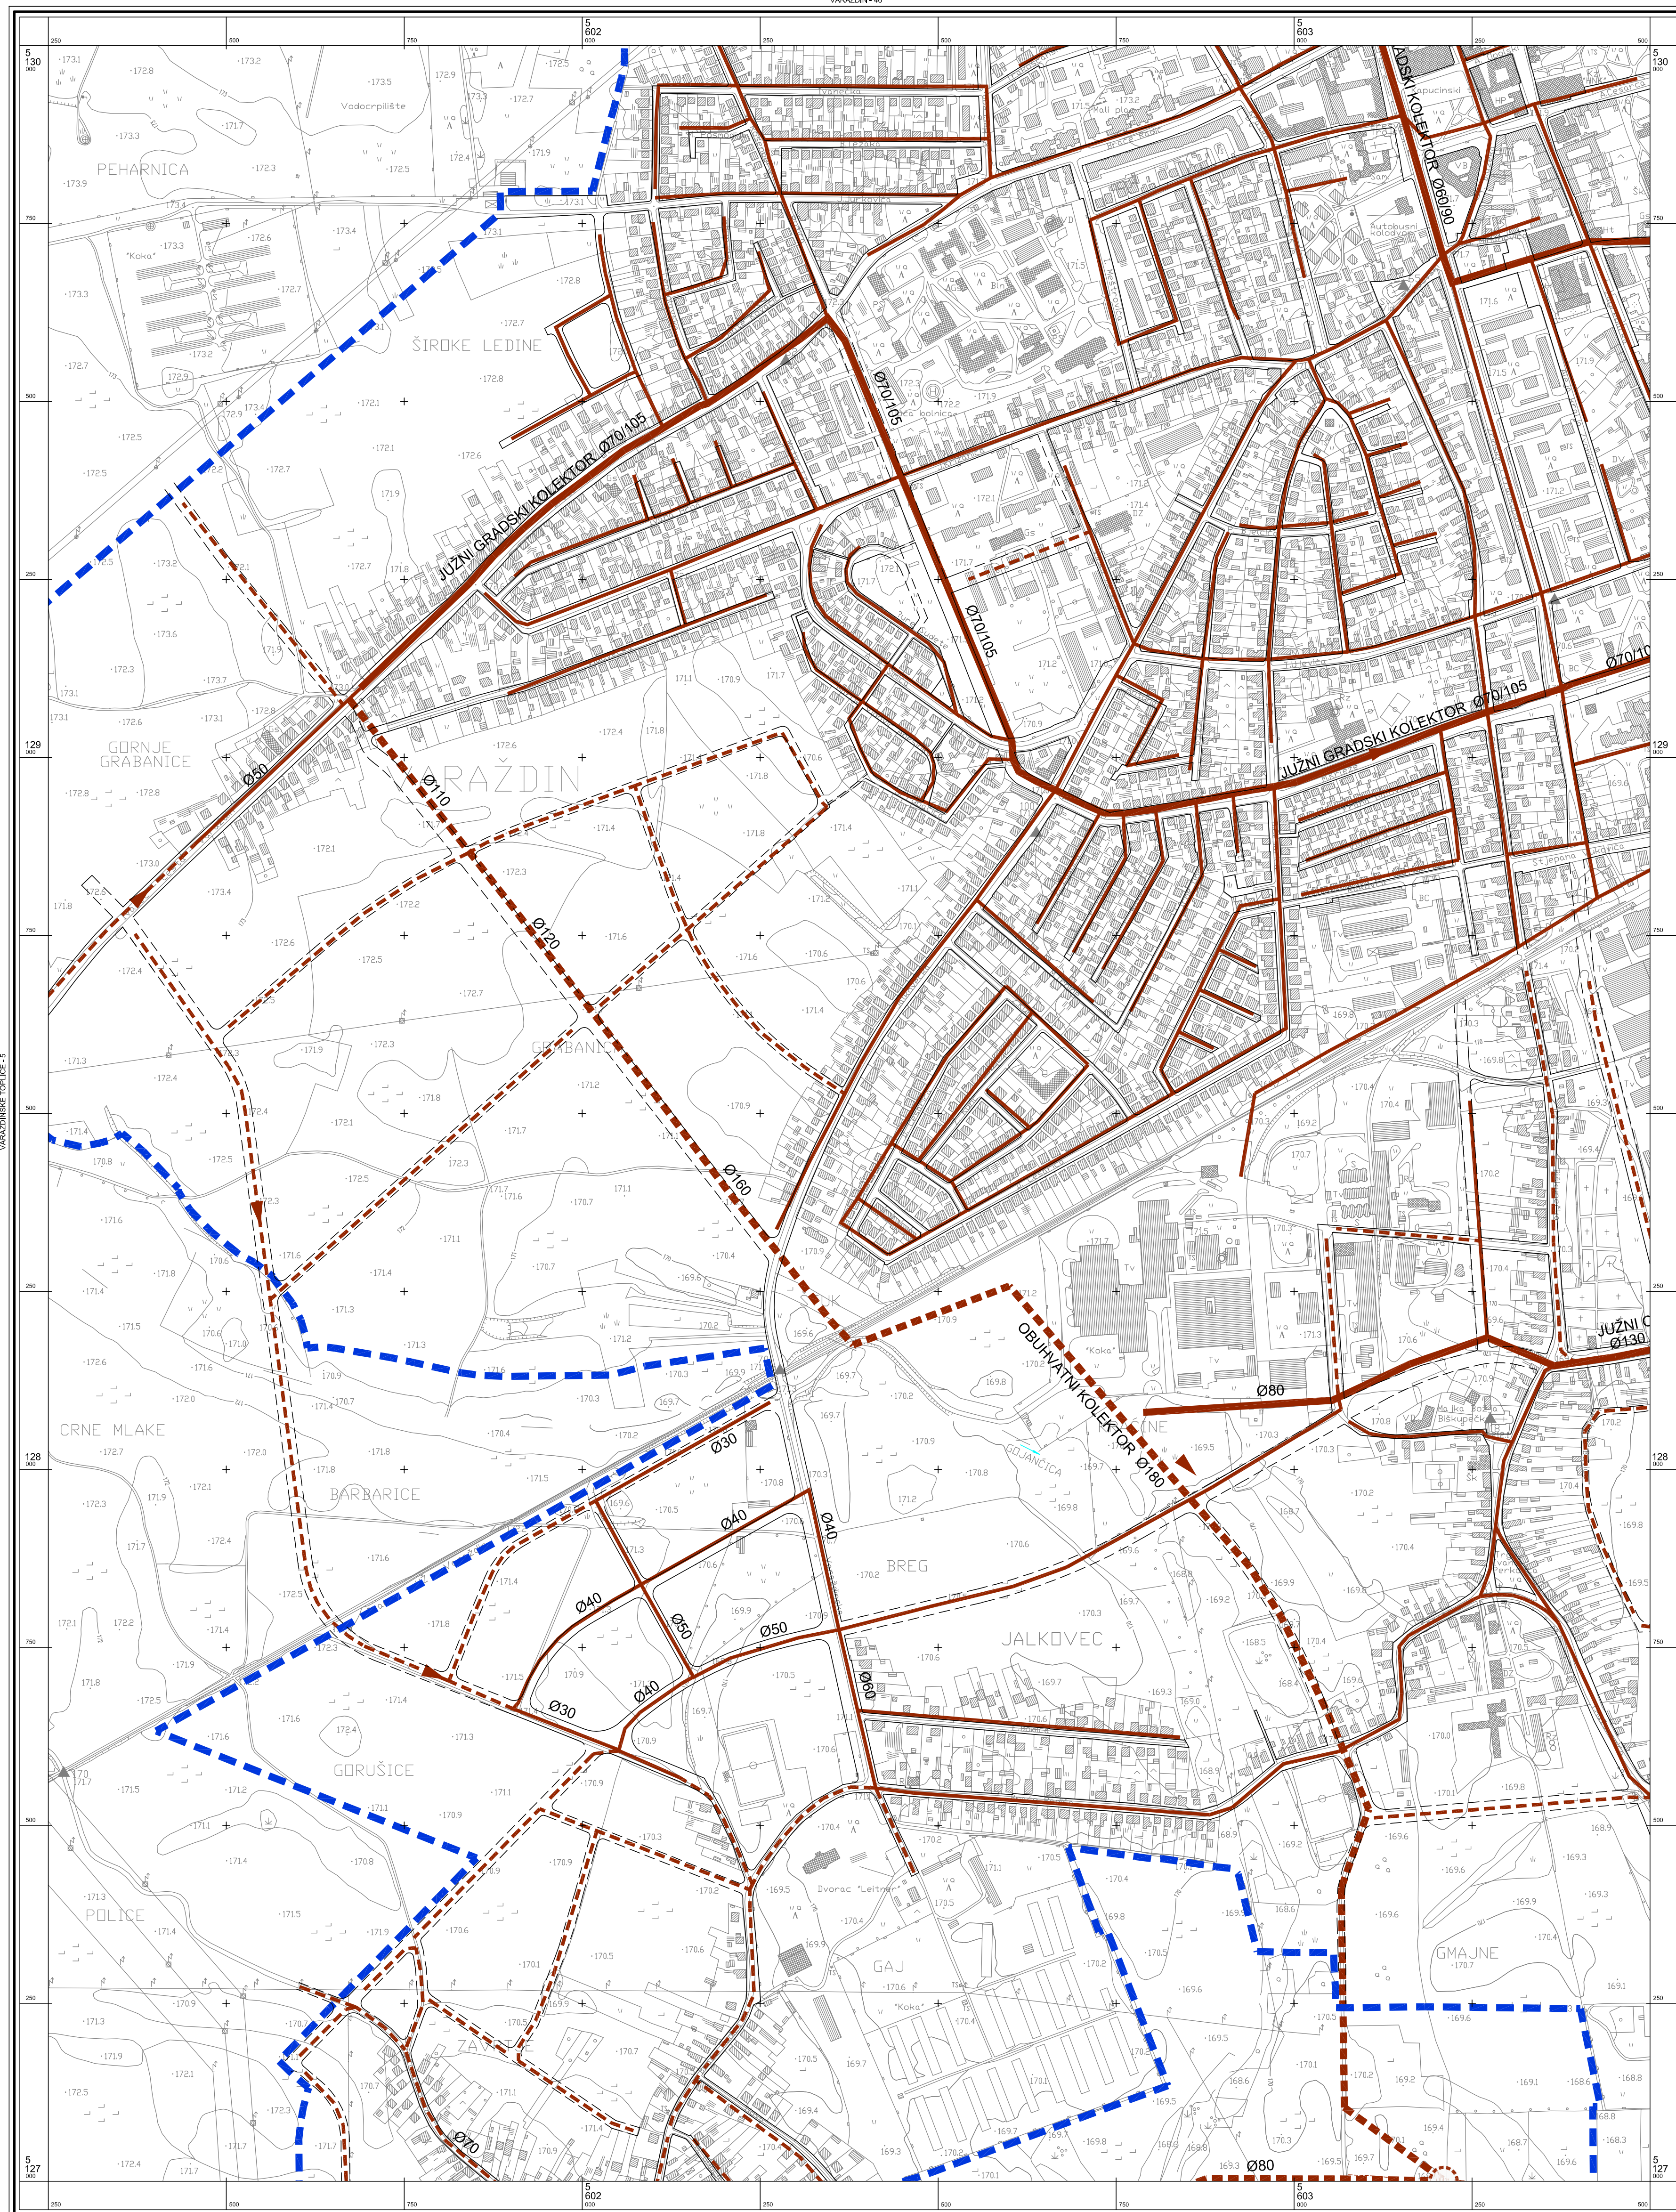

3.6. PROMETNA I KOMUNALNA
INFRASTRUKTURNA MREŽA
VODNOGOSPODARSKI SUSTAV
- ODVODNJA OTPADNIH VODA

- TUMAČ PLANSKOG ZNAKOVLJA
- GRANICA GUP-a
- VODNOGOSPODARSKI SUSTAV
- ODVODNJA OTPADNIH VODA
- | POSTOJEĆE | PLANIRANO | OPIS |
|-----------|-----------|---|
| | | GLAVNI ODVODNI KOLEKTOR |
| | | OSTALI ODVODNI KANALI |
| | | TLAČNI KANALI |
| | | OZNAKA SMJERA TOKA |
| | | ISPUST OBORINSKIH VODA |
| | | CRPNA STANICA |
| | | KIŠNI PRELJEV |
| | | MEHANIČKI UREDAJ ZA PROČIŠĆAVANJE OTPADNIH VODA |



Županija: Varaždinska Grad: Varaždin	
Naziv prostornog plana: GENERALNI URBANISTIČKI PLAN GRADA VARAŽDINA	
Naziv kartografskog prikaza: PROMETNA I KOMUNALNA INFRASTRUKTURNA MREŽA VODNOGOSPODARSKI SUSTAV - ODVODNJA OTPADNIH VODA	
Broj kartografskog prikaza: 3.6. Program mjera za unapređenje stanja u prostoru: "Službeni vjensnik grada Varaždina" Broj 2/01	Mjerilo kartografskog prikaza: 1:5000 Odluka Gradskog vijeća o donošenju plana: "Službeni vjensnik grada Varaždina" Broj 1/07
Javna rasprava: 23. 11. - 23. 12. 2005. Pečat tijela odgovornog za provođenje javne rasprave:	Javna izlaganja održana: 28. 1. 2006. studenog, 05., 07. i 12. prosinca 2005. Odgovorna osoba za provođenje javne rasprave: Marjan Bakulić dipl.prav.
Suglasnost na plan prema čl. 26b. i 24 Zakona o prostornom uređenju (NN br. 30/94, 68/98, 61/00, 32/02, 100/04) broj suglasnosti, klasa:	
1. Ured Državne uprave u Varaždinskoj županiji, služba za prostorno uređenje, zaštitu okoliša, graditeljstvo i inovacijsko-pravne poslove KLASA: 350-02/06-01/25, URBROJ: 2196-05-02-06-3 datum: 02.11.2006.	
2. MNISTARSTVO KULTURE, Uprava za zaštitu kulturne baštine, Konzervatorski odjel u Varaždinu KLASA: 350-02/01-01/07, URBROJ: 532-04-1/11-06-34 datum: 27.11.2006.	
3. MNISTARSTVO OBRADE, Uprava za materijalne resurse, Služba za rekreaciju, graditeljstvo i zaštitu okoliša KLASA: 350-02/06-01/20, URBROJ: 5114-04/7-5839/2-2006, MI datum: 13.11.2006.	
4. MNISTARSTVO UNUTARNJIH POSLOVA, Policijska uprava Varaždinska KLASA: 350-02/01-01/20, URBROJ: 5114-04/7-5839/2-2006, MI datum: 24.11.2006.	
Pravna osoba / tijelo koje je izradilo plan: URBANISTIČKI ZAVOD GRADA ZAGREBA d.o.o. ZAGREB, Britanski trg 12	
Pečat pravne osobe / tijela koje je izradilo plan:	Odgovorna osoba: Luka Šulentić dipl.ing.arh.
Koordinator plana: Zoran Hebar dipl.ing.arh.	
Stručni tim u izradi plana:	5. Nada Bakula dipl. oec., ing. grad. 6. Ijerka Mišanović dipl.ing.arh. 7. Miroslav Šrenj grad. teh. 8. Burdica Čonč teh. crtač 9. Ivan Šulentić aps. arh.
Pečat Gradskog vijeća:	Predsjednica Gradskog vijeća: Dubravka Kanoči dipl.oec.
Istovjetnost ovog prostornog plana s izvornikom ovjerava:	Pečat nadležnog tijela:

