



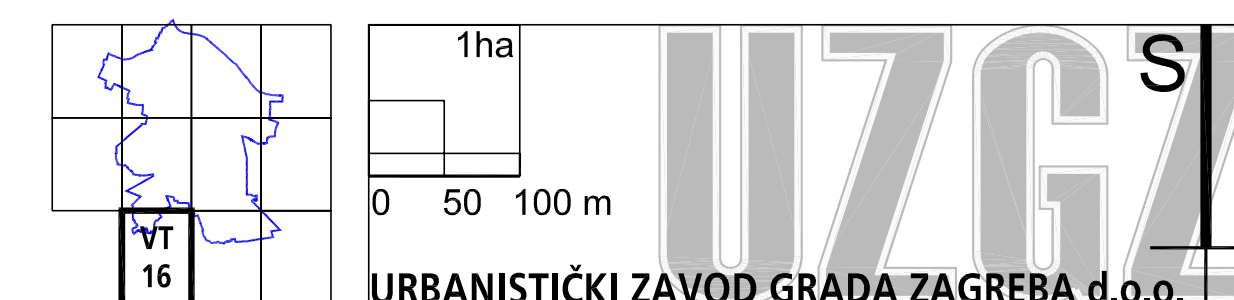

3.6. PROMETNA I KOMUNALNA  
INFRASTRUKTURNA MREŽA  
VODNOGOSPODARSKI SUSTAV  
- ODVODNJA OTPADNIH VODA

- TUMAČ PLANSKOG ZNAKOVLJA
- GRANICA GUP-a
- VODNOGOSPODARSKI SUSTAV
- ODVODNJA OTPADNIH VODA
- | POSTOJEĆE | PLANIRANO | OPIS  |
|-----------|-----------|---|
|           |           | GLAVNI ODVODNI KOLEKTOR                         |
|           |           | OSTALI ODVODNI KANALI                           |
|           |           | TLAČNI KANALI                                   |
|           |           | OZNAKA SMJERA TOKA                              |
|           |           | ISPUST OBORINSKIH VODA                          |
|           |           | CRPNA STANICA                                   |
|           |           | KIŠNI PRELJEV                                   |
|           |           | MEHANIČKI UREDAJ ZA PROČIŠĆAVANJE OTPADNIH VODA |

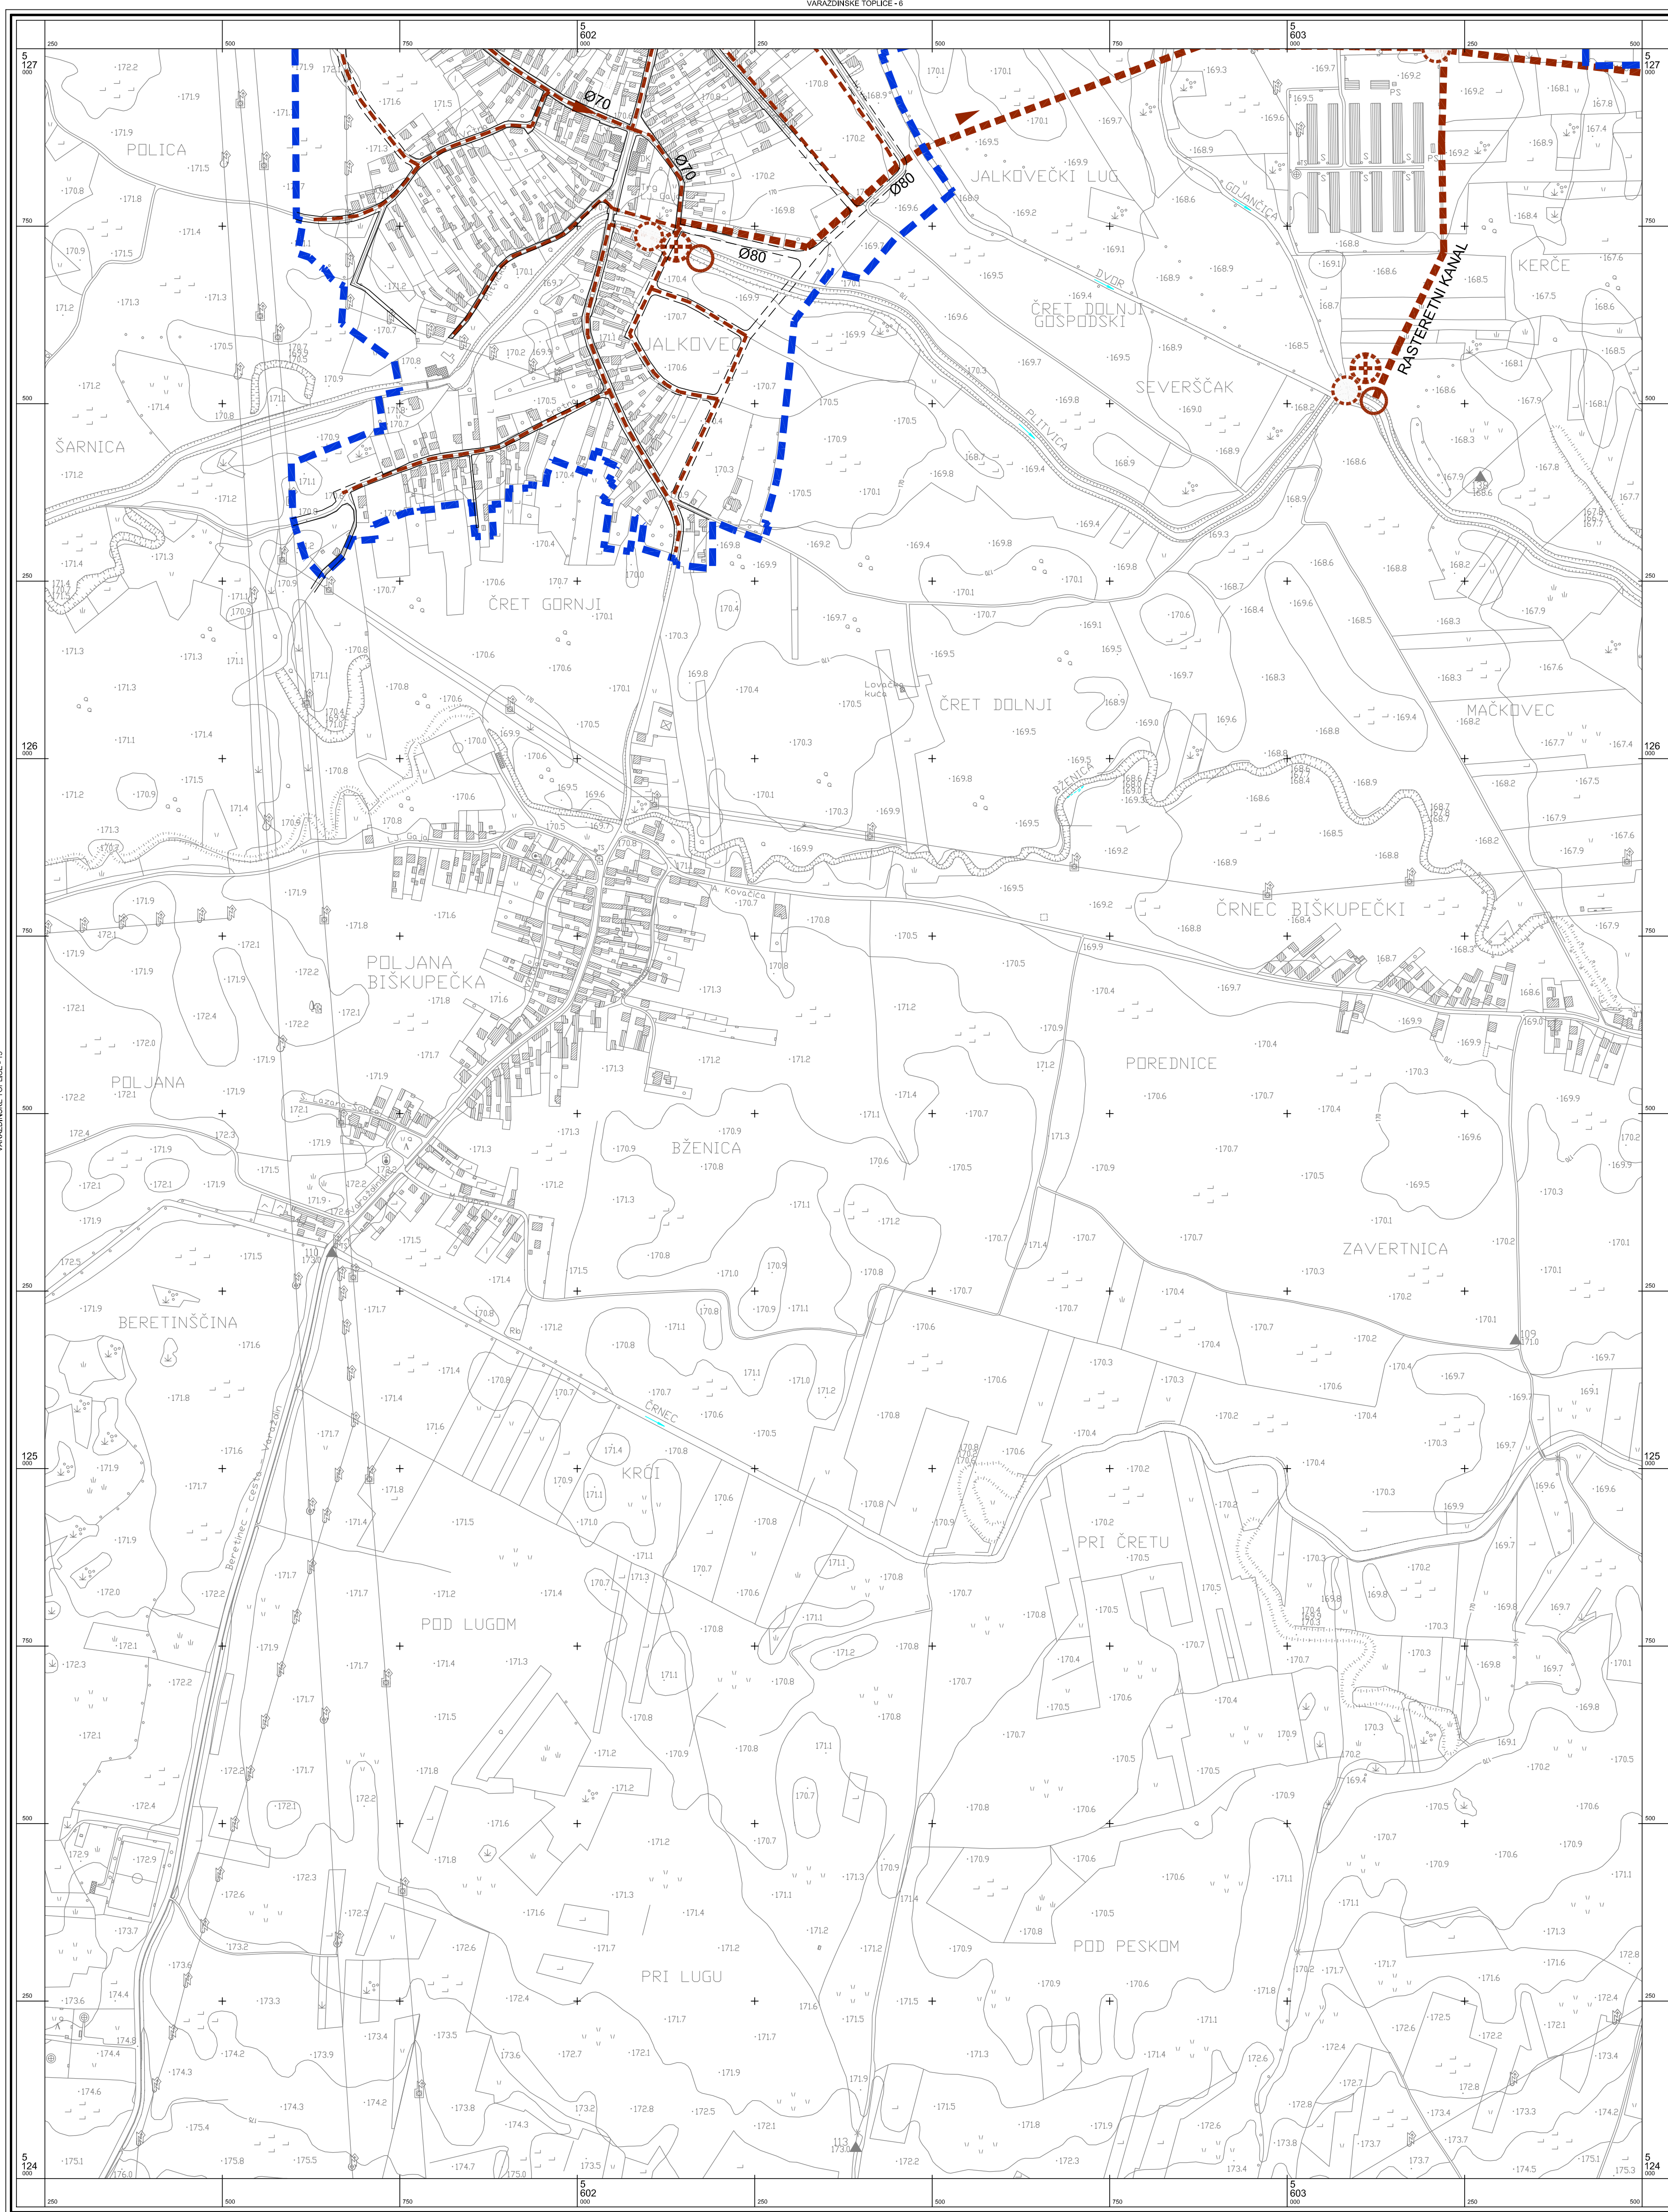

|  |  |
|--|--|
| Županija: Varaždinska<br>Grad: Varaždin  |  |
| Naziv prostornog plana: <b>GENERALNI URBANISTIČKI PLAN GRADA VARAŽDINA</b>   |  |
| Naziv kartografskog prikaza: <b>PROMETNA I KOMUNALNA INFRASTRUKTURNA MREŽA VODNOGOSPODARSKI SUSTAV - ODVODNJA OTPADNIH VODA</b>  |  |
| Broj kartografskog prikaza: 3.6.<br>Program mjera za unapređenje stanja u prostoru: "Službeni vjiesnik grada Varaždina"<br>Broj 2/01   | Mjerilo kartografskog prikaza: 1:5000<br>Odluka Gradskog vijeća o donošenju plana: "Službeni vjiesnik grada Varaždina"<br>Broj 1/07                                      |
| Javna rasprava: 23. 11. - 23. 12. 2005.<br>Pečat tijela odgovornog za provođenje javne rasprave:   | Javna izlaganja održana: 28. i 30. studenog, 05., 07. i 12. prosinca 2005.<br>Odgovorna osoba za provođenje javne rasprave: Marjan Bakulić dipl.prav.                    |
| Suglasnost na plan prema čl. 26b. i 24 Zakona o prostornom uređenju (NN br. 30/94, 68/98, 61/00, 32/02, 100/04) broj suglasnosti, klasa:   |  |
| 1. Ured Državne uprave u Varaždinskoj županiji, služba za prostorno uređenje, zaštitu okoliša, graditeljstvo i imovinsko-pravne poslove<br>KLASA: 350-02/06-01/25, URBROJ: 2196-05-02-06-3<br>datum: 02.11.2006. |  |
| 2. MNISTARSTVO KULTURE, Uprava za zaštitu kulturne baštine, Konzervatorski odjel u Varaždinu<br>KLASA: 350-02/01-01/07, URBROJ: 532-04-1/11-06-34<br>datum: 27.11.2006.  |  |
| 3. MNISTARSTVO OBZANE, Uprava za materijalne resurse, Služba za nekretnine, graditeljstvo i zaštitu okoliša<br>KLASA: 350-02/06-01/25, URBROJ: 5114-02/02-09-7<br>datum: 13.11.2006.                             |  |
| 4. MNISTARSTVO UNUTARNJIH POSLOVA, Policijska uprava Varaždinska<br>KLASA: 350-02/01-01/20, URBROJ: 5111-04/07-5839/2-2006, MI<br>datum: 24.11.2006.   |  |
| Pravna osoba / tijelo koje je izradilo plan: <b>URBANISTIČKI ZAVOD GRADA ZAGREBA d.o.o. ZAGREB, Britanski trg 12</b>   |  |
| Pečat pravne osobe / tijela koje je izradilo plan:   | Odgovorna osoba: Luka Šulentić dipl.ing. arh.  |
| Koordinator plana: Zoran Hebar dipl.ing. arh.  |  |
| Stručni tim u izradi plana:  | 5. Nada Bakula dipl. oec., ing. grad.<br>6. Ijerka Mišanović dipl. ing. arh.<br>7. Miroslav Šrenj grad. teh.<br>8. Burdica Čonc teh. crtač<br>9. Ivan Šulentić aps. arh. |
| Pečat Gradskog vijeća:   | Predsjednica Gradskog vijeća: Dubravka Kanoči dipl.oec.  |
| Istovjetnost ovog prostornog plana s izvornikom ovjerava:  | Pečat nadležnog tijela:  |

