



**3.6. PROMETNA I KOMUNALNA
INFRASTRUKTURNA MREŽA
VODNOGOSPODARSKI SUSTAV
- ODVODNJA OTPADNIH VODA**



TUMAČ PLANSKOG ZNAKOVLJA

GRANICA GUP-a

VODNOGOSPODARSKI SUSTAV

ODVODNJA OTPADNIH VODA

POSTOJEĆE	PLANIRANO	
		GLAVNI ODVODNI KOLEKTOR
		OSTALI ODVODNI KANALI
		TLAČNI KANALI
		OZNAKA SMJERA TOKA
		ISPUST OBORINSKIH VODA
		CRPNA STANICA
		KIŠNI PRELJEV
		MEHANIČKI UREDAJ ZA PROČIŠĆAVANJE OTPADNIH VODA

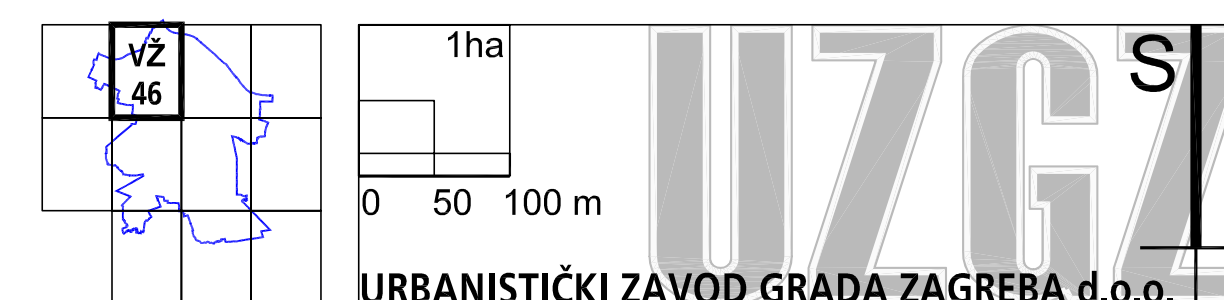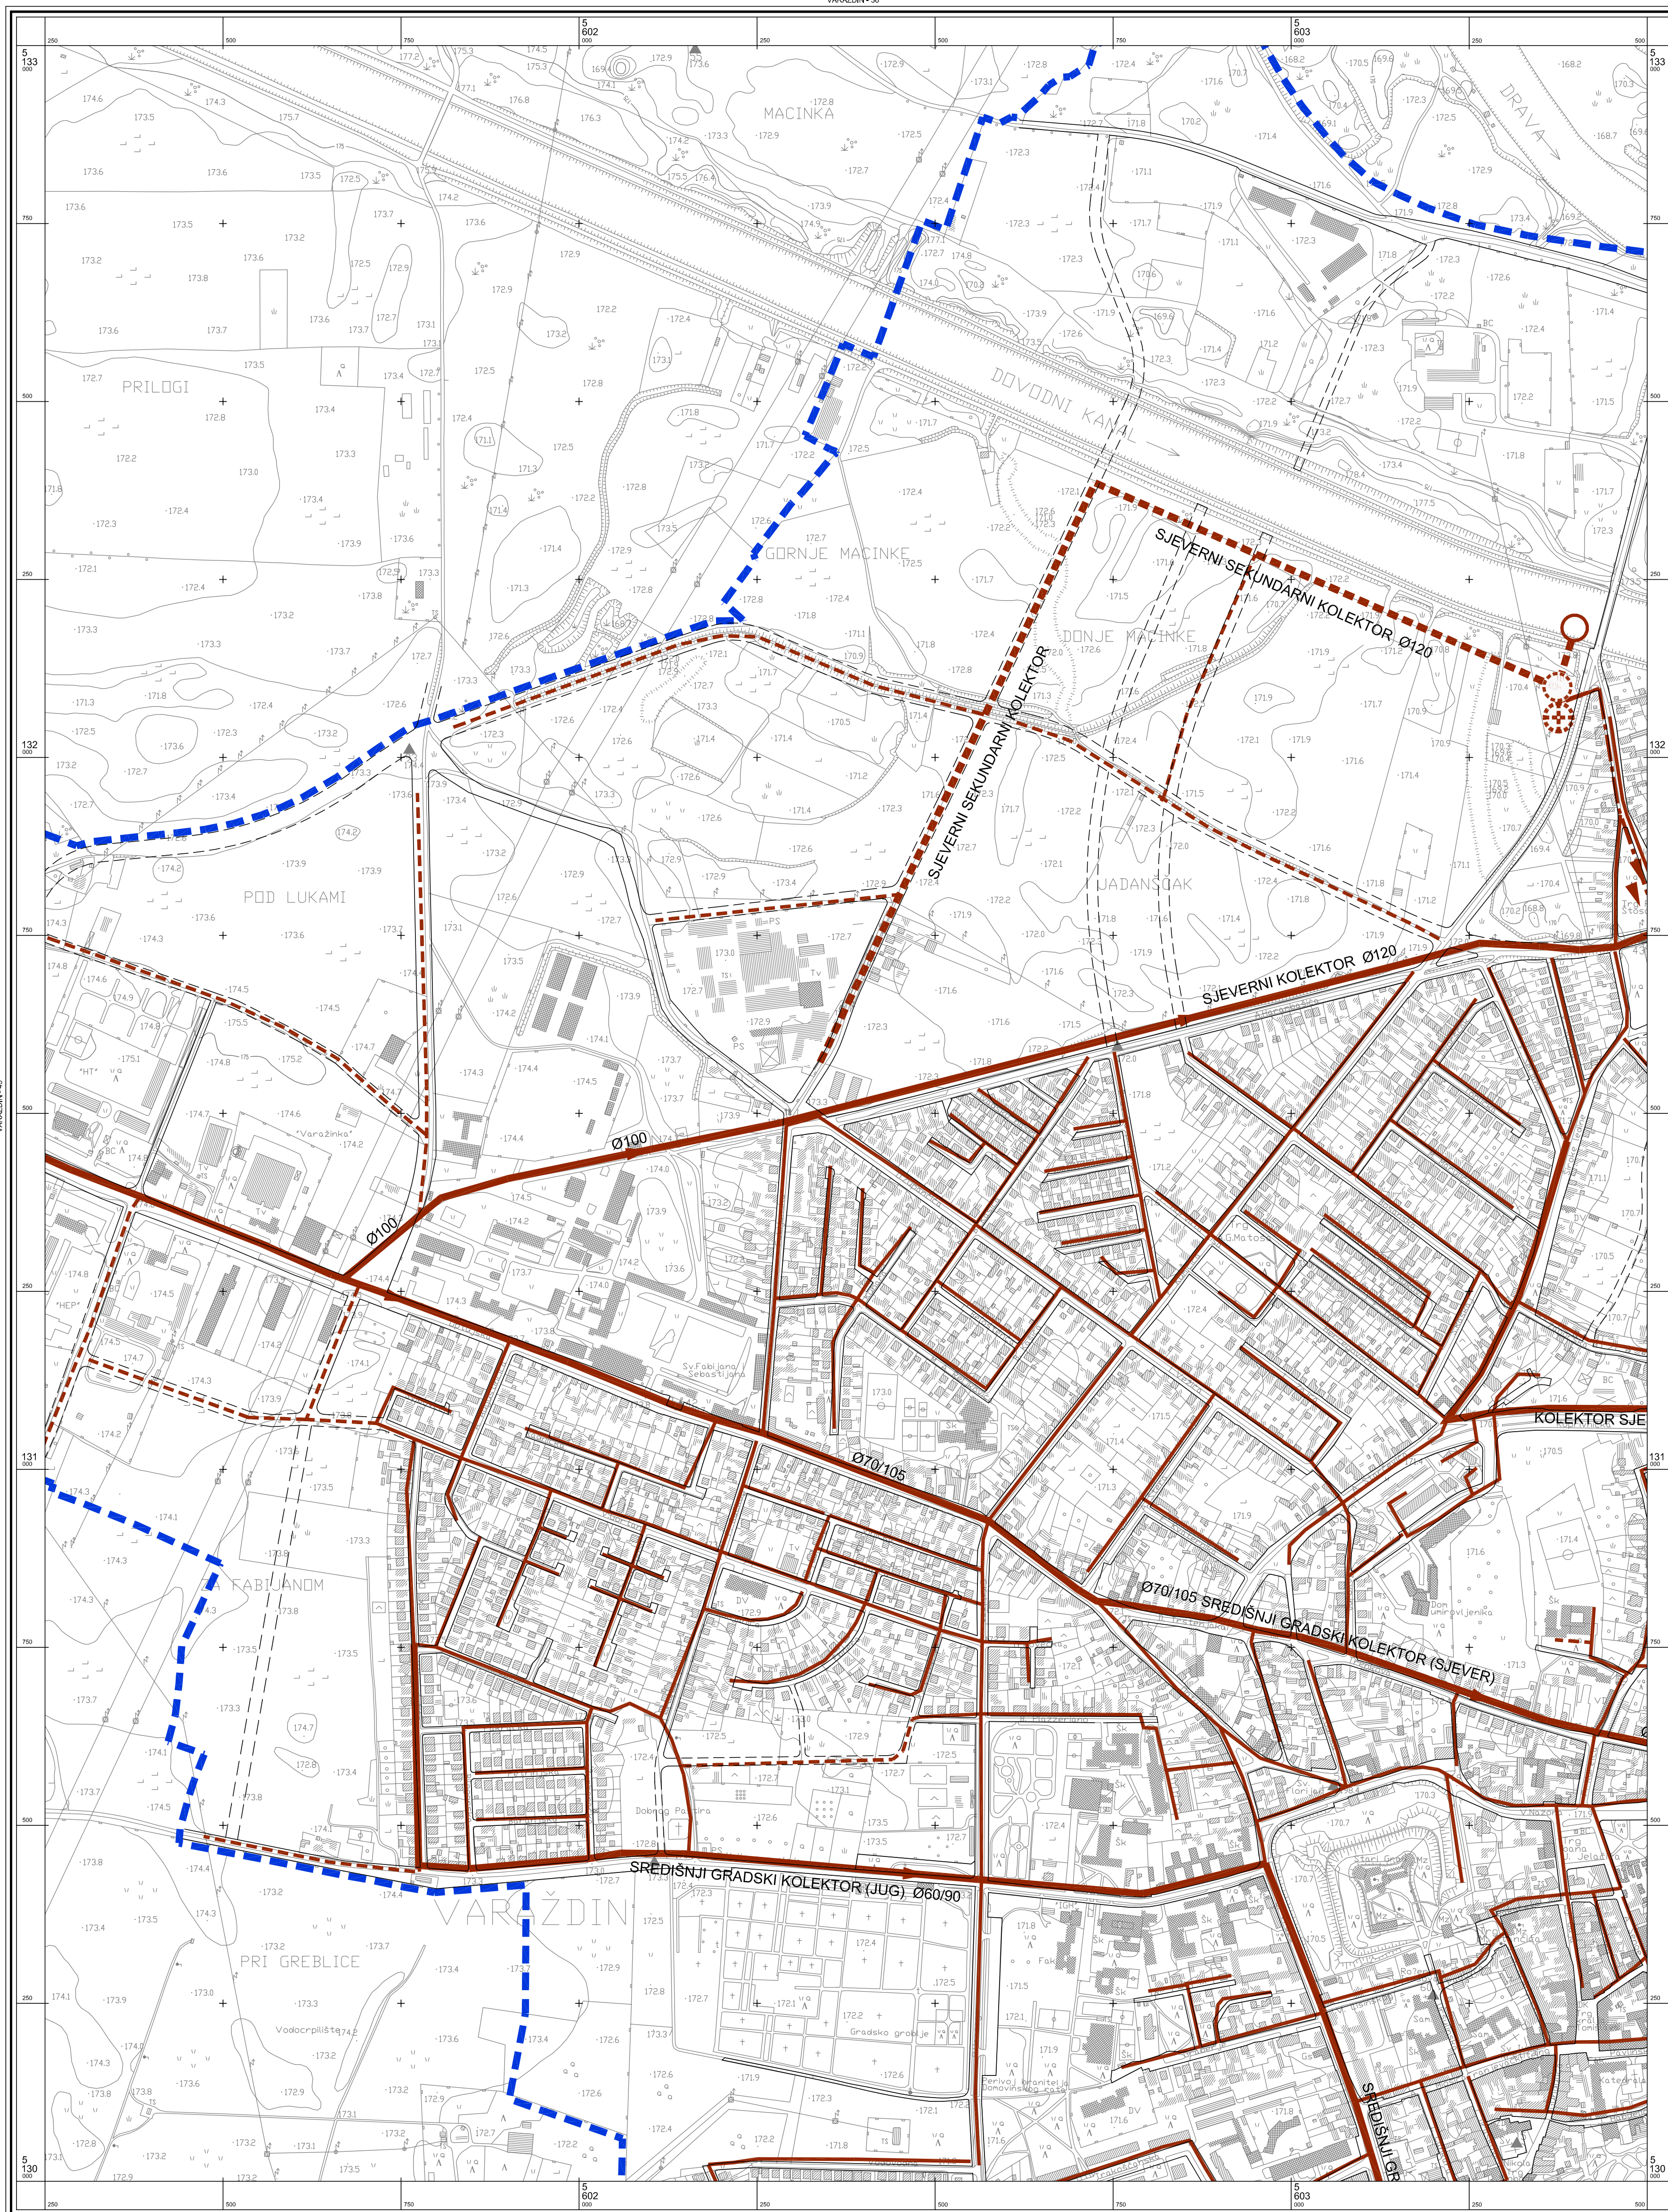

Županija: Varaždinska Grad: Varaždin	
Naziv prostornog plana: GENERALNI URBANISTIČKI PLAN GRADA VARAŽDINA	
Naziv kartografskog prikaza: PROMETNA I KOMUNALNA INFRASTRUKTURNA MREŽA VODNOGOSPODARSKI SUSTAV - ODVODNJA OTPADNIH VODA	
Broj kartografskog prikaza: 3.6. Program mjera za unapređenje stanja u prostoru: "Službeni viješnik grada Varaždina" Broj 2/01	Mjerilo kartografskog prikaza: 1:5000 Odluka Gradskog vijeća o donošenju plana: "Službeni viješnik grada Varaždina" Broj 1/07
Javna rasprava: 23. 11. - 23. 12. 2005. Pečat tijela odgovornog za provođenje javne rasprave:	Javna izlaganja održana: 28. 1. 30. studenog, 05., 07. i 12. prosinca 2005. Odgovorna osoba za provođenje javne rasprave: Marijan Bakulić dipl.prav.
Suglasnost na plan prema čl. 26b. i 24 Zakona o prostornom uređenju (NN br. 30/94, 68/98, 61/00, 32/02, 100/04) broj suglasnosti, klasa:	
1. Ured Državne uprave u Varaždinskoj županiji, služba za prostorno uređenje, zaštitu okoliša, graditeljstvo i imovinsko-pravne poslove Klasa: 350-02/06-01/25, URBROJ: 2196-05-02-06-3 datum: 02.11.2006.	
2. MINISTARSTVO KULTURE, Uprava za zaštitu kulturne baštine, Konzervatorski odjel u Varaždinu Klasa: 350-02/01-01/07, URBROJ: 532-04-1/11-06-34 datum: 27.11.2006.	
3. MINISTARSTVO OBZANE, Uprava za materijalne resurse, Služba za nekretnine, graditeljstvo i zaštitu okoliša Klasa: 350-02/06-01/25, URBROJ: 51143-02/02-09-7 datum: 13.11.2006.	
4. MINISTARSTVO UNUTARNJIH POSLOVA, Policijska uprava Varaždinska Klasa: 350-02/01-01/20, URBROJ: 511-14047-5839/2-2006. MII datum: 24.11.2006.	
Pravna osoba / tijelo koje je izradilo plan: URBANISTIČKI ZAVOD GRADA ZAGREBA d.o.o. ZAGREB, Britanski trg 12	
Pečat pravne osobe / tijela koje je izradilo plan:	Odgovorna osoba: Luka Šulentić dipl.ing. arh.
Koordinator plana: Zoran Hebar dipl. ing. arh.	
Stručni tim u izradi plana:	
1. Zoran Hebar dipl. ing. arh. 2. Domagoj Lovas dipl. ing. arh. 3. Slobodan Đurković dipl. ing. prom. 4. Goran Izetbegović dipl. ing. prom.	5. Nada Bakula dipl. oec., ing. grad. 6. Ijerka Mišanović dipl. ing. arh. 7. Miroslav Šrenj grad. teh. 8. Budrka Čonč teh. crtač 9. Ivan Šulentić aps. arh.
Pečat Gradskog vijeća:	Predsjednica Gradskog vijeća: Dubravka Kanoči dipl.oec.
Istovjetnost ovog prostornog plana s izvornikom ovjerava:	Pečat nadležnog tijela:

